


ZIE BIJZONDERE VOORWAARDE(N)

BA_Spitaalpoortstraat 29_S_N_1 Snede nieuwe toestand

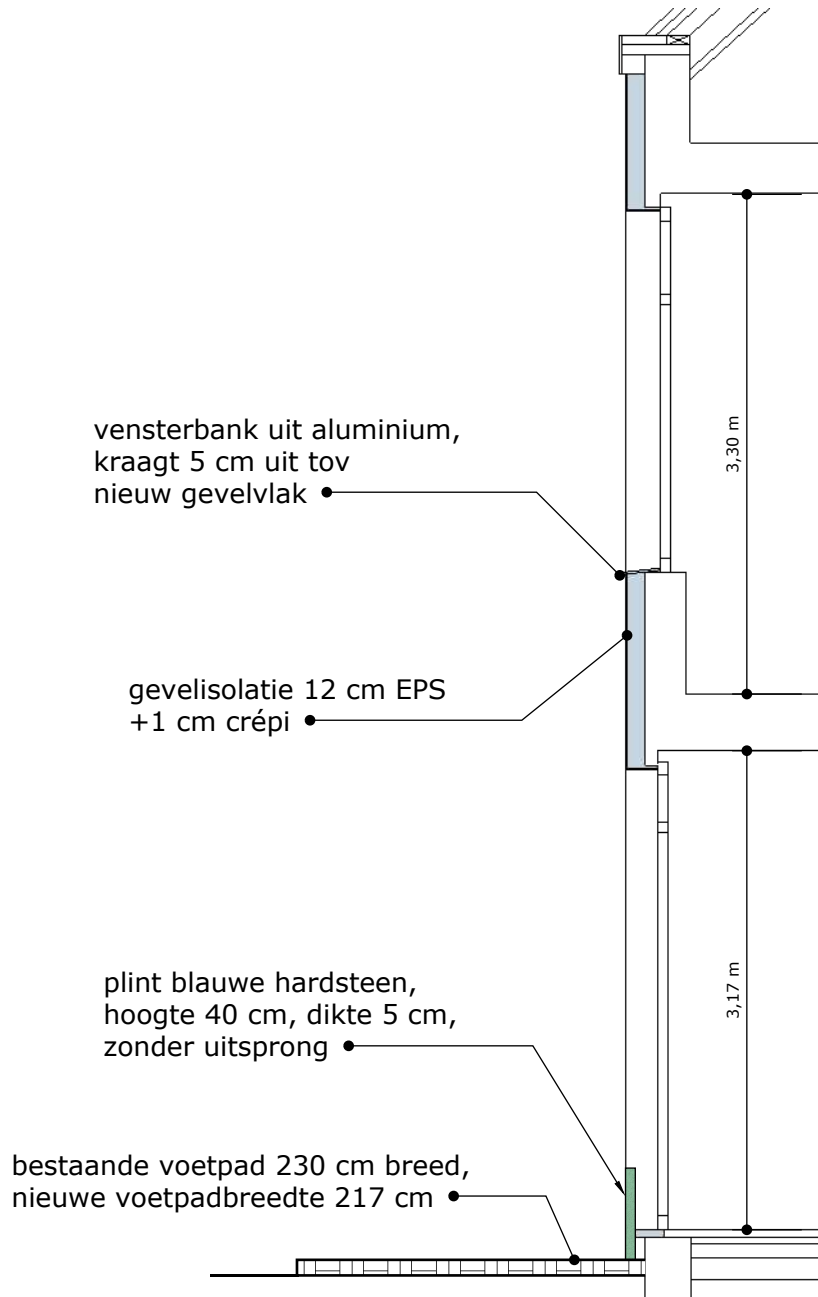

Snede nieuwe toestand
Schaal 1/50