


**ZIE BIJZONDERE
VOORWAARDE(N)**

BA_Spitaalpoortstraat 29_P_N_1 Grondplan nieuwe toestand

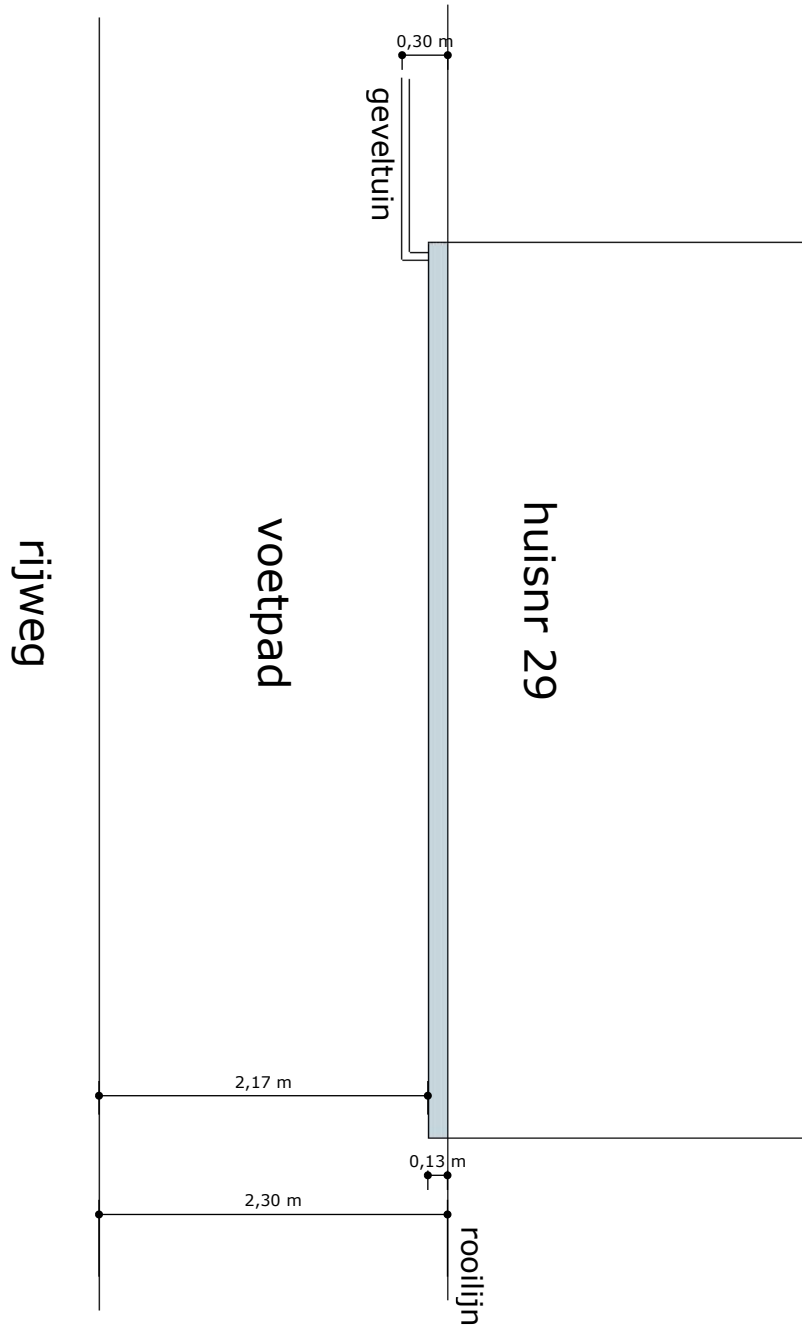

Grondplan nieuwe toestand
Schaal 1/50