


SCHAAL 1/50 op A3

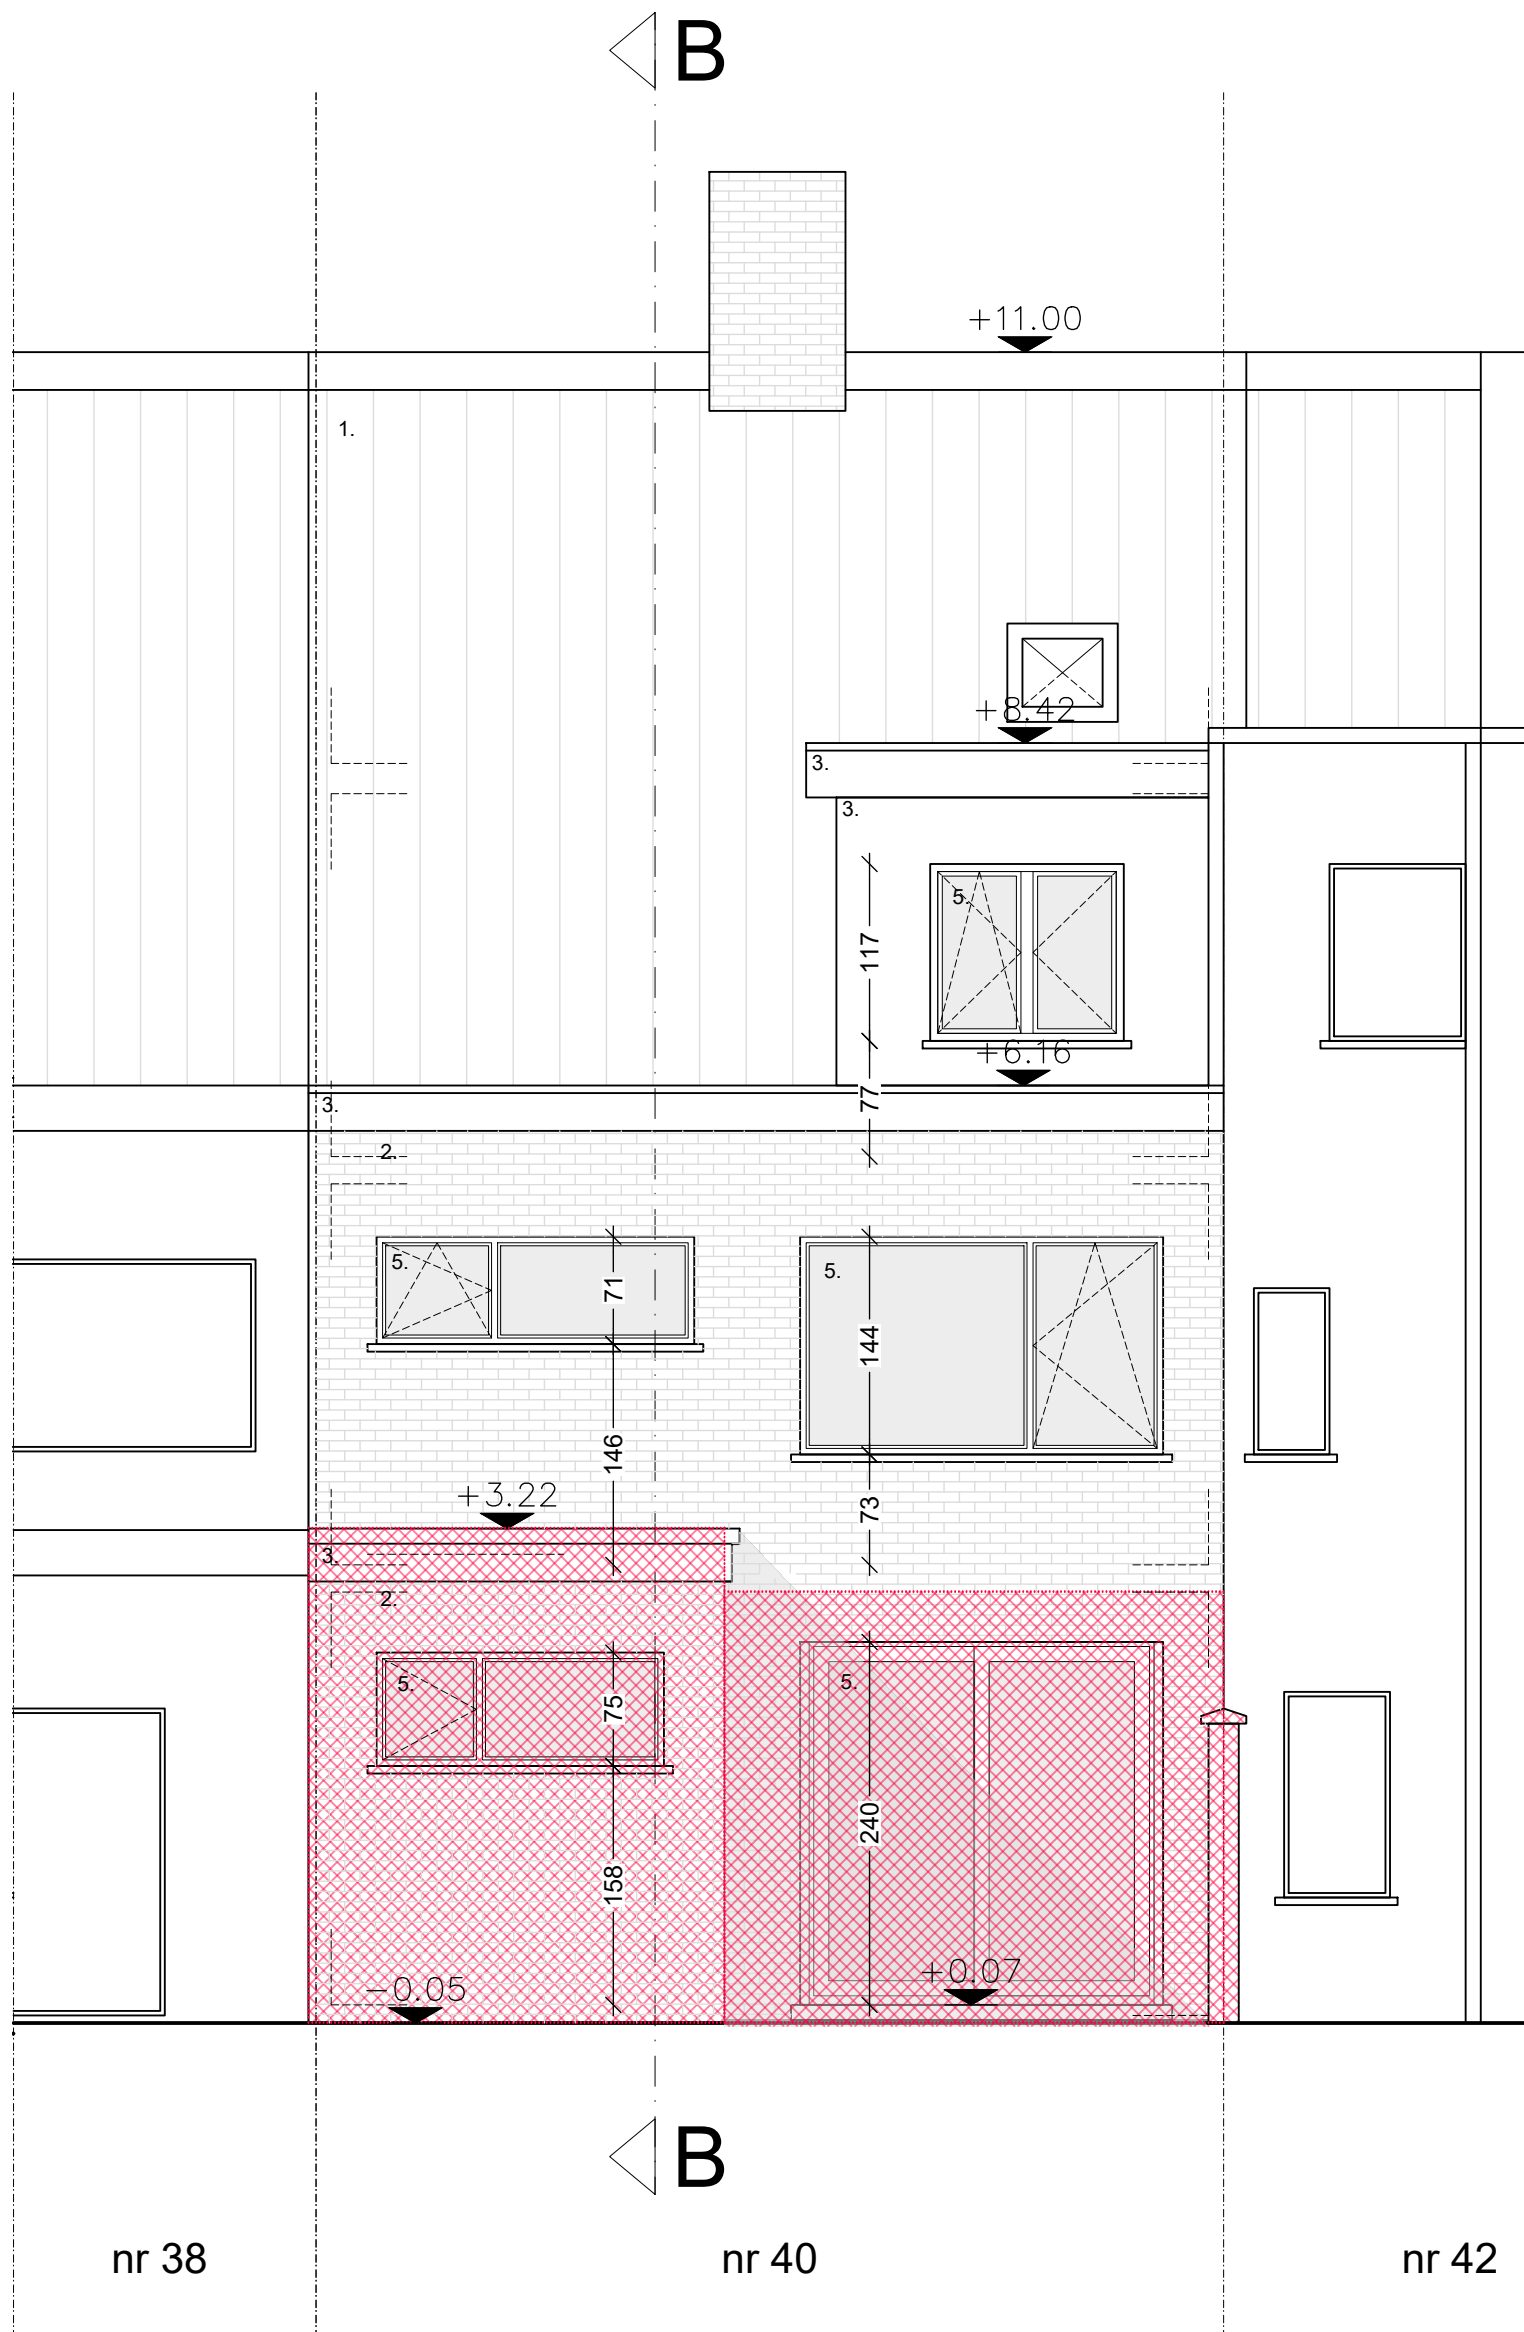

ACHTERGEVEL
BESTAANDE TOESTAND

