SCHAAL 1/50 op A3

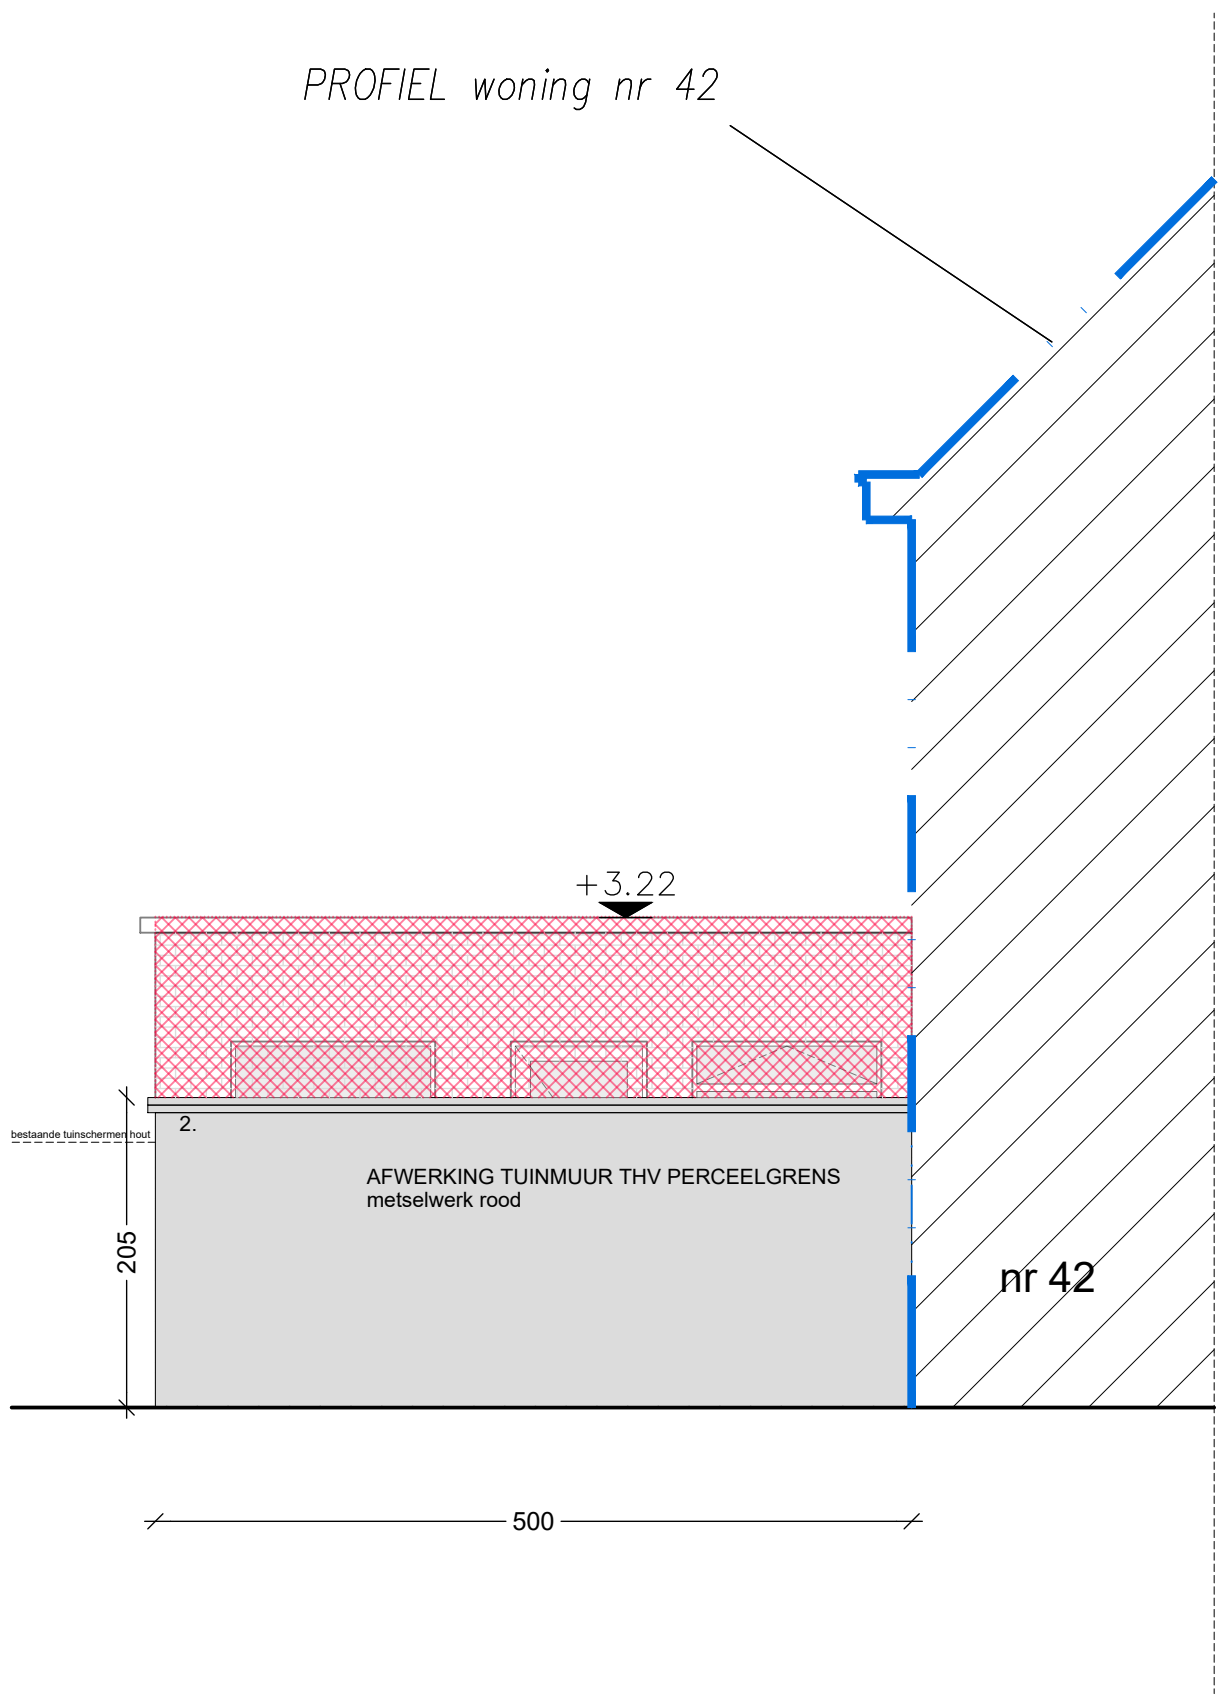

GABARIT LINKS
BESTAANDE TOESTAND

0 1 2 3 4 5M

tube-architecten bv - Hubert Frère-Orbanlaan 158 - 9000 GENT - tel. 09 329 59 39 - info@tube-architecten.be

SUSTAR
sustainable architecture