


SCHAAL 1/50 op A3

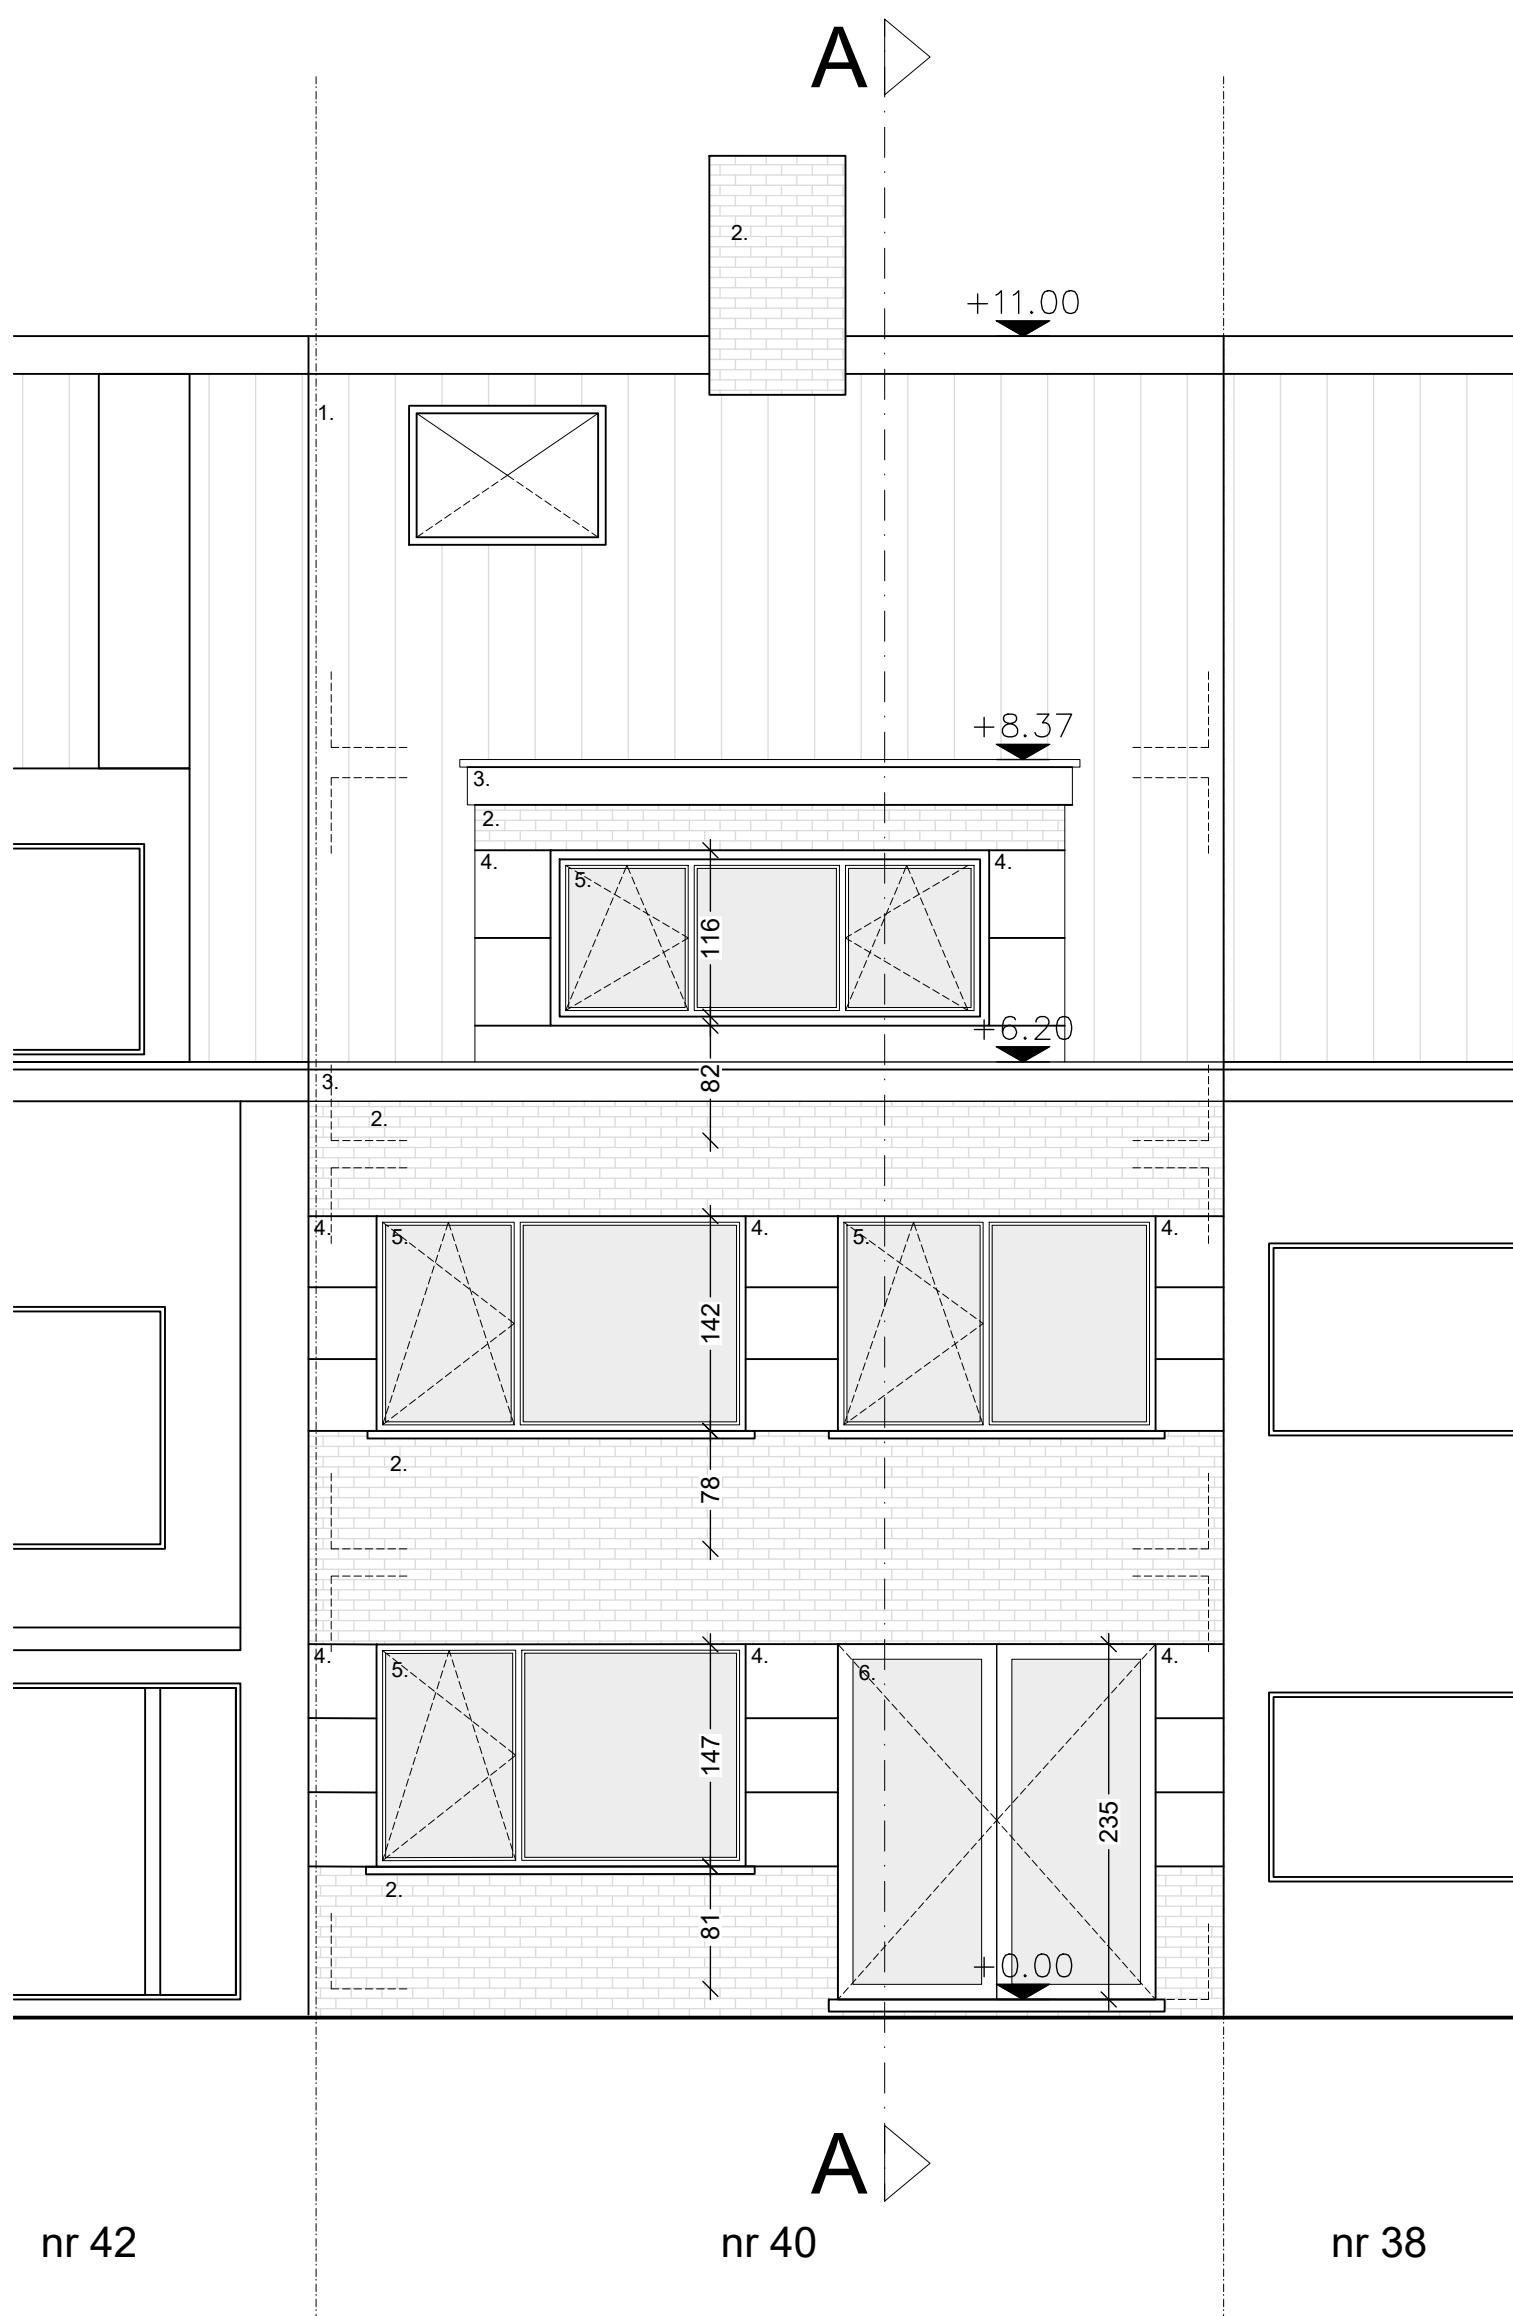

VOERGEVEL
BESTAANDE TOESTAND

