


SCHAAL 1/50 op A3

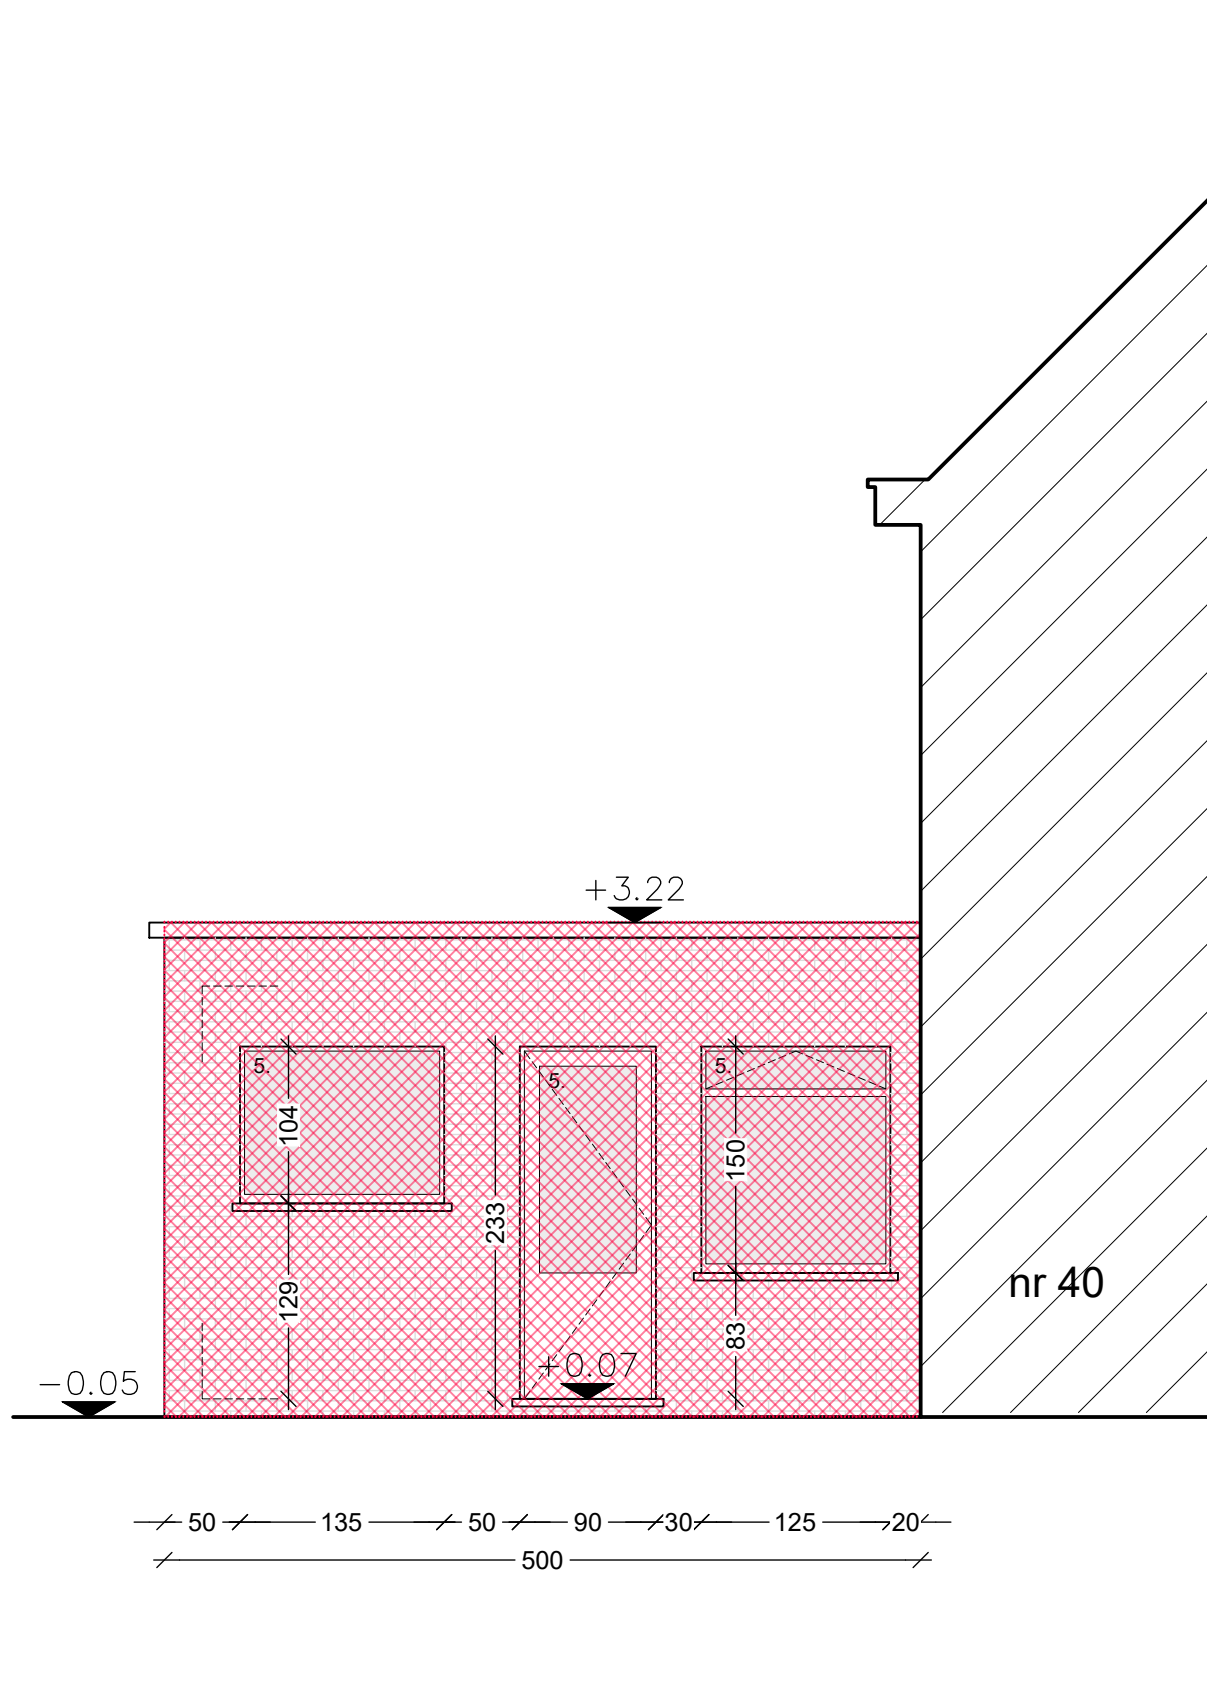

ZIJGEVEL AANBOUW BESTAANDE TOESTAND

