SCHAAL 1/50 op A3

ZIE BIJZONDERE VOORWAARDE(N)

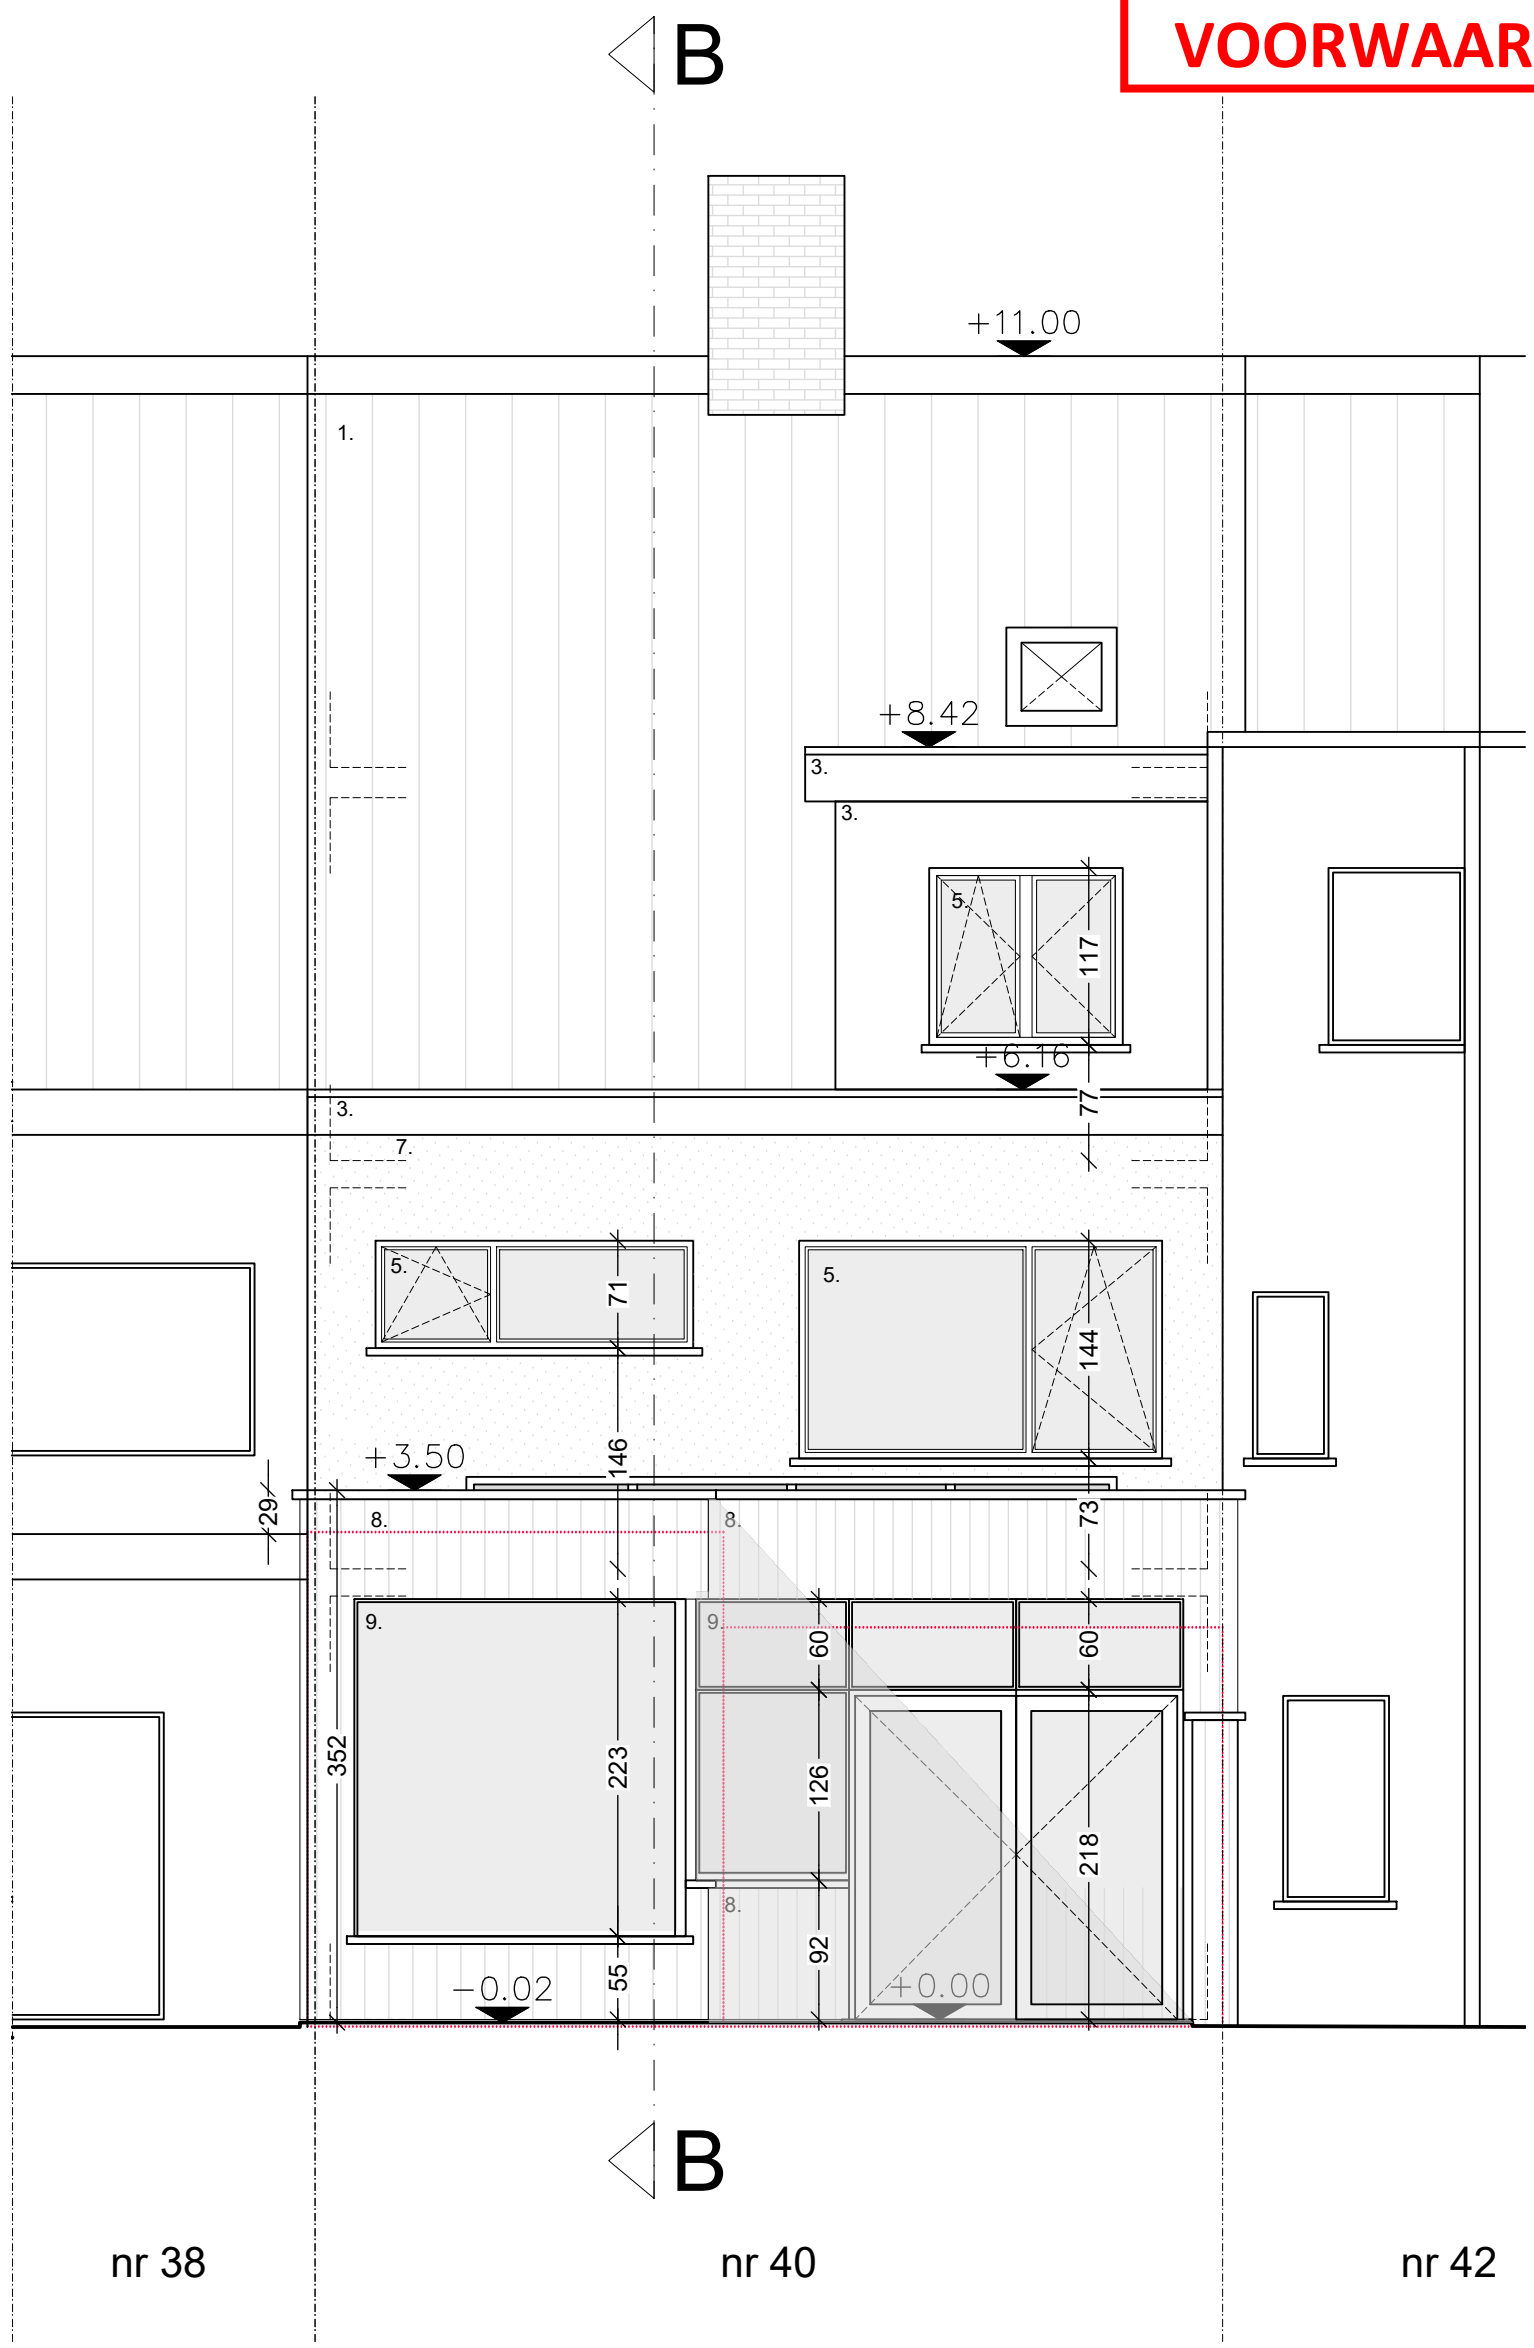

ACHTERGEVEL
NIEUWE TOESTAND

0 1 2 3 4 5M

SUSTAR sustainable architecture