


**ZIE BIJZONDERE
VOORWAARDE(N)**

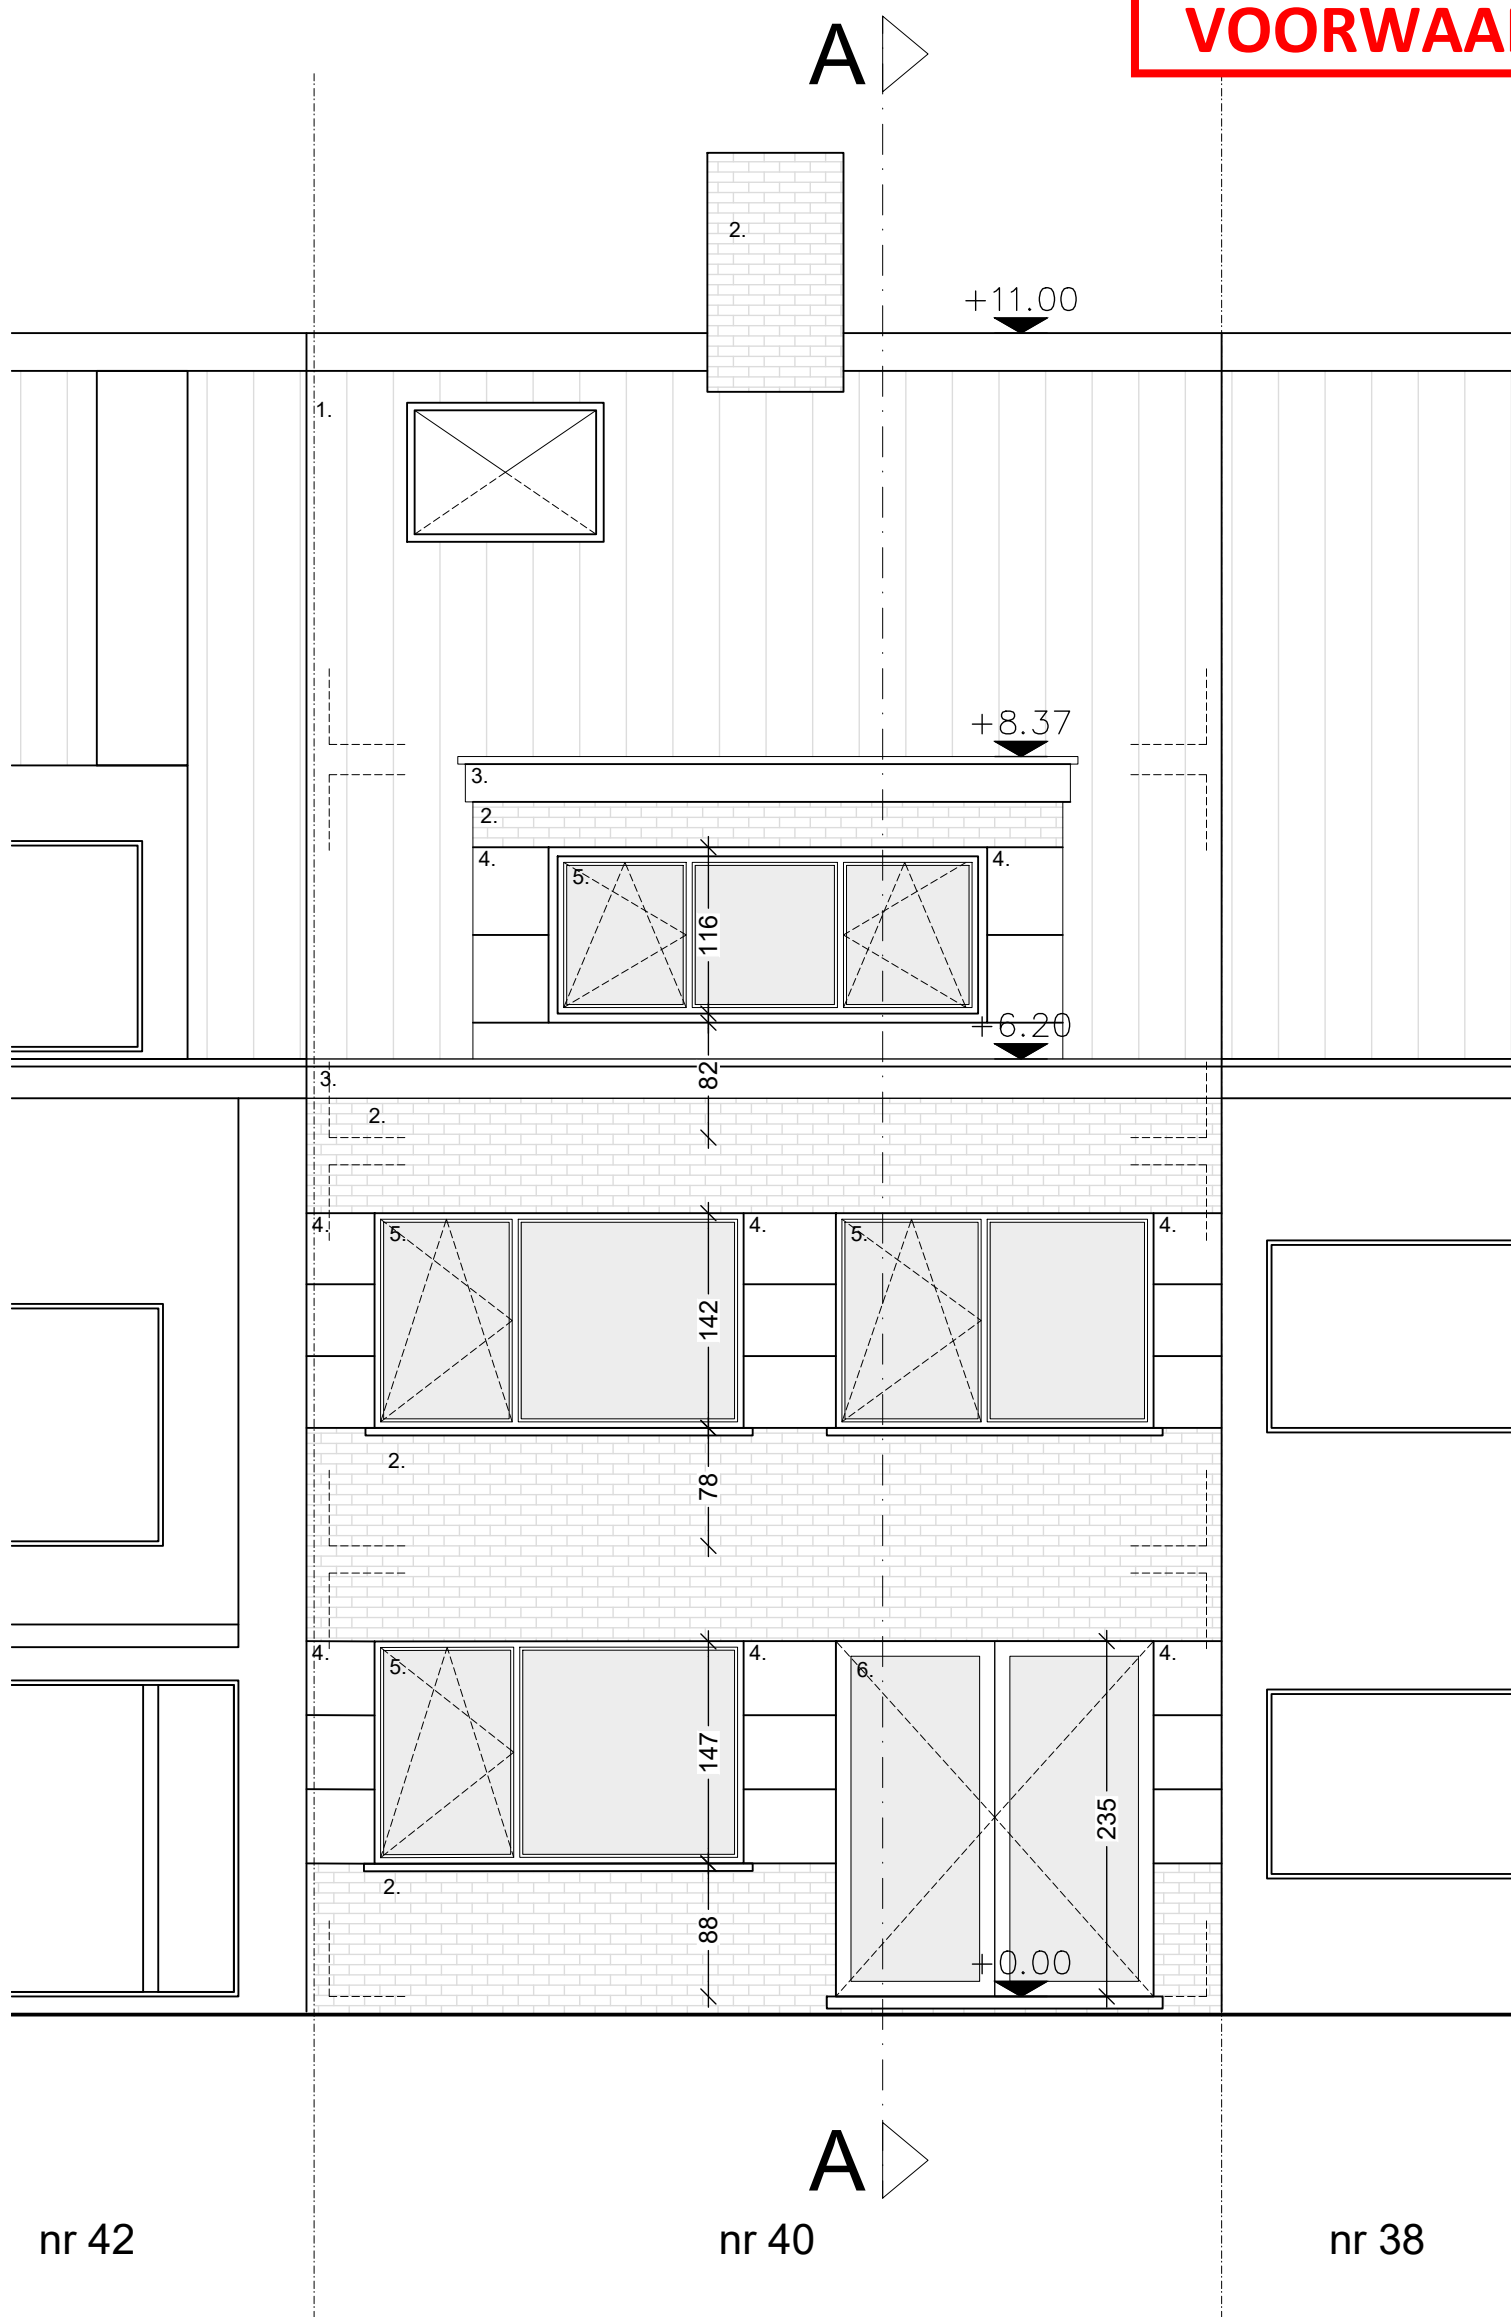

VOORGEVEL
NIEUWE TOESTAND - ONGEWIJZIGD

