


**ZIE BIJZONDERE  
VOORWAARDE(N)**

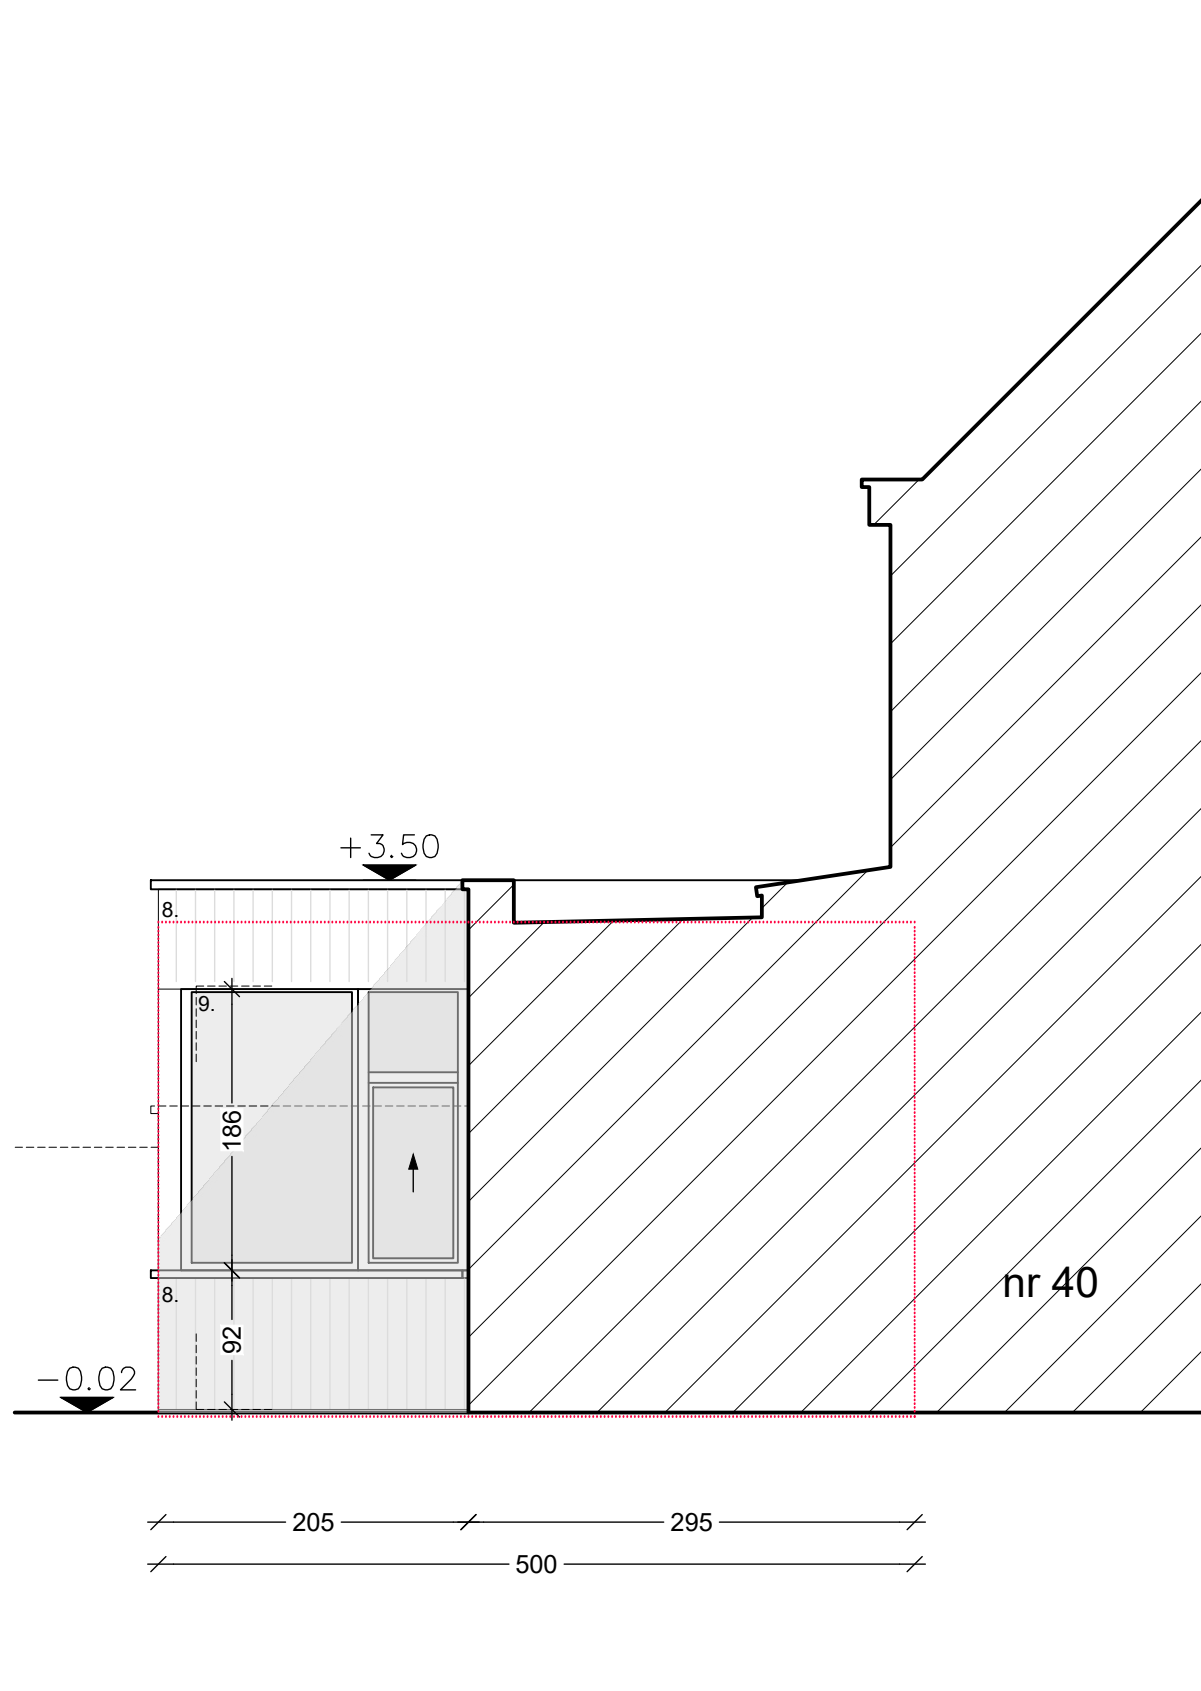

## ZIJGEVEL AANBOUW NIEUWE TOESTAND

