FLAM - Verbouwen van een ééngezinswoning
Dhr Van der Fraenen Joachim en mevr. Eva Porrez - Flamingostraat 40 - 9000 GENT

23-02-2026

SCHAAL 1/200 op A3

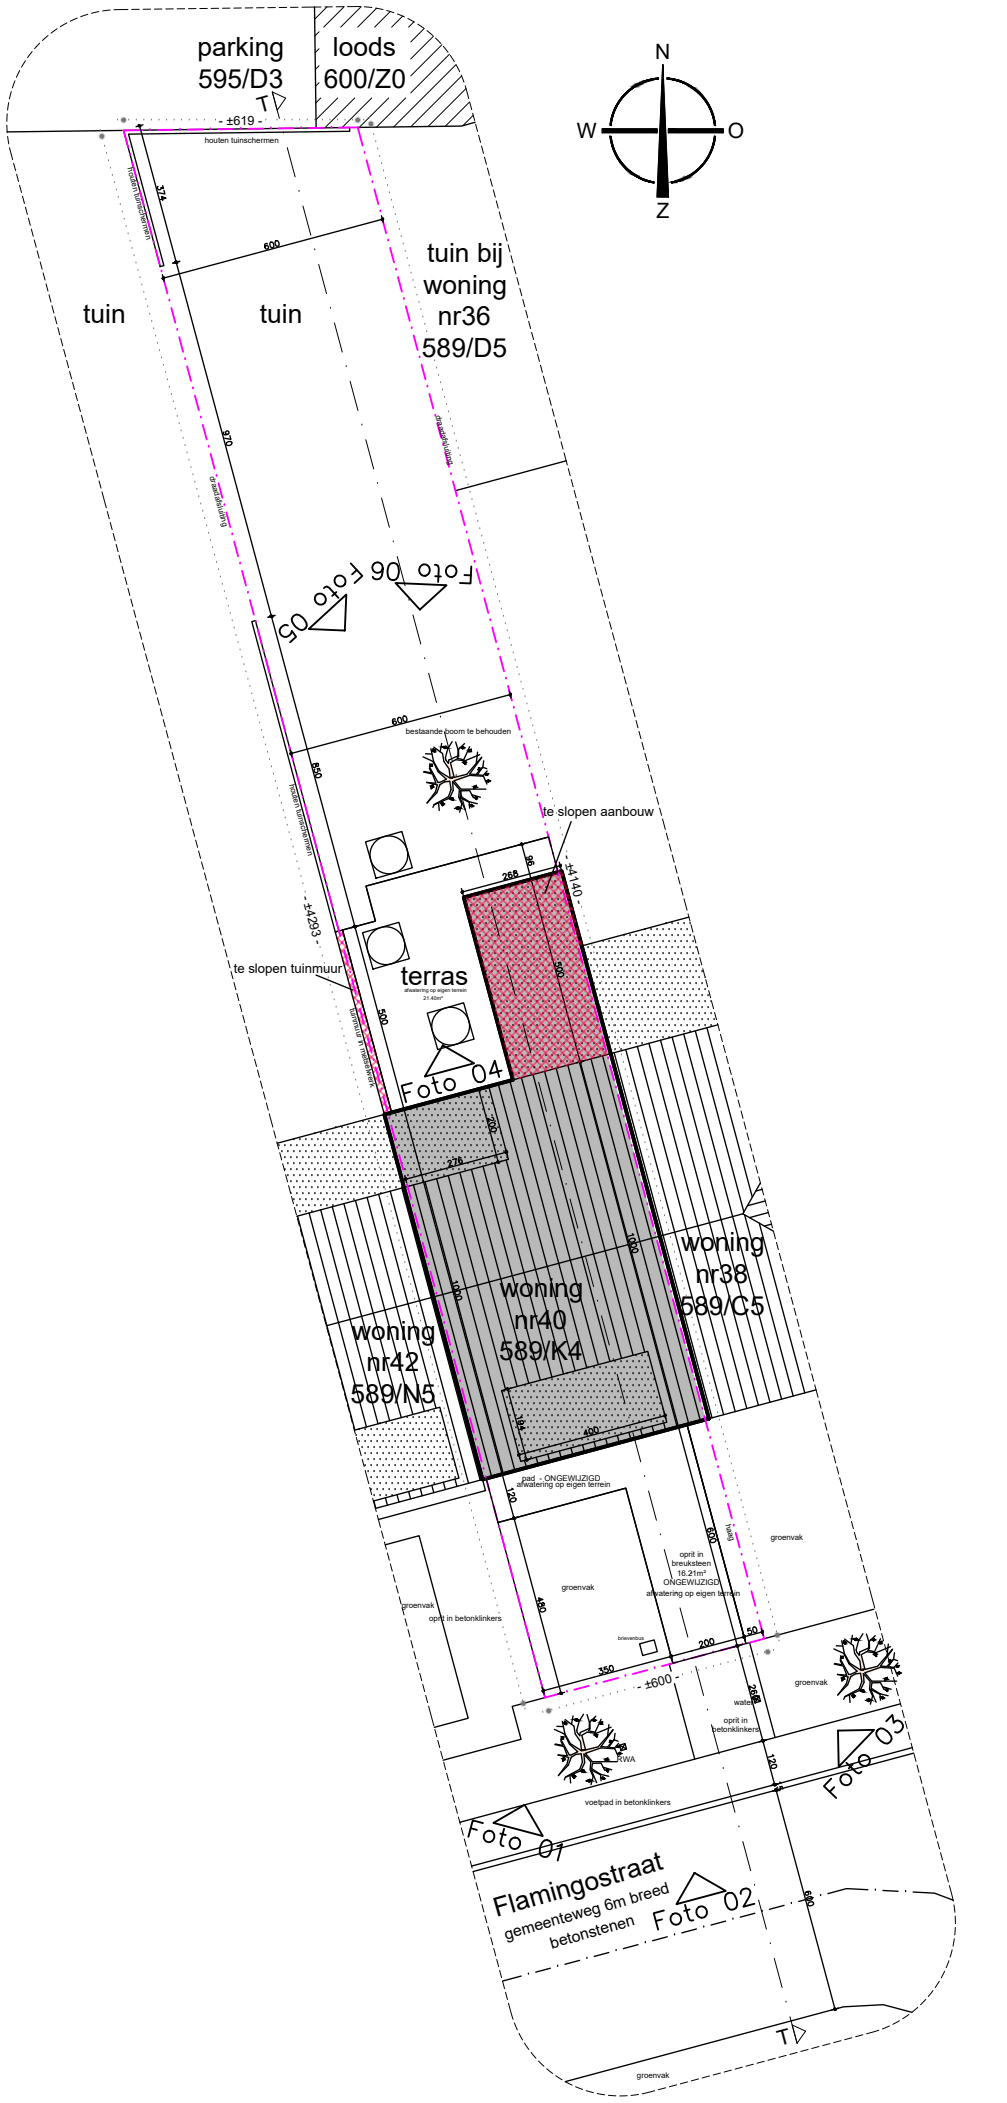

INPLANTING
BESTAANDE TOESTAND
0 1 2 3 4 5M

géén ophoging van het bestaande maaiveld rond de woning
terreinprofiel aanpalenden quasi identiek

tube-architecten bv - Hubert Frère-Orbanlaan 158 - 9000 GENT - tel. 09 329 59 39 - info@tube-architecten.be

SUSTAR
sustainable architecture