


SCHAAL 1/50 op A3

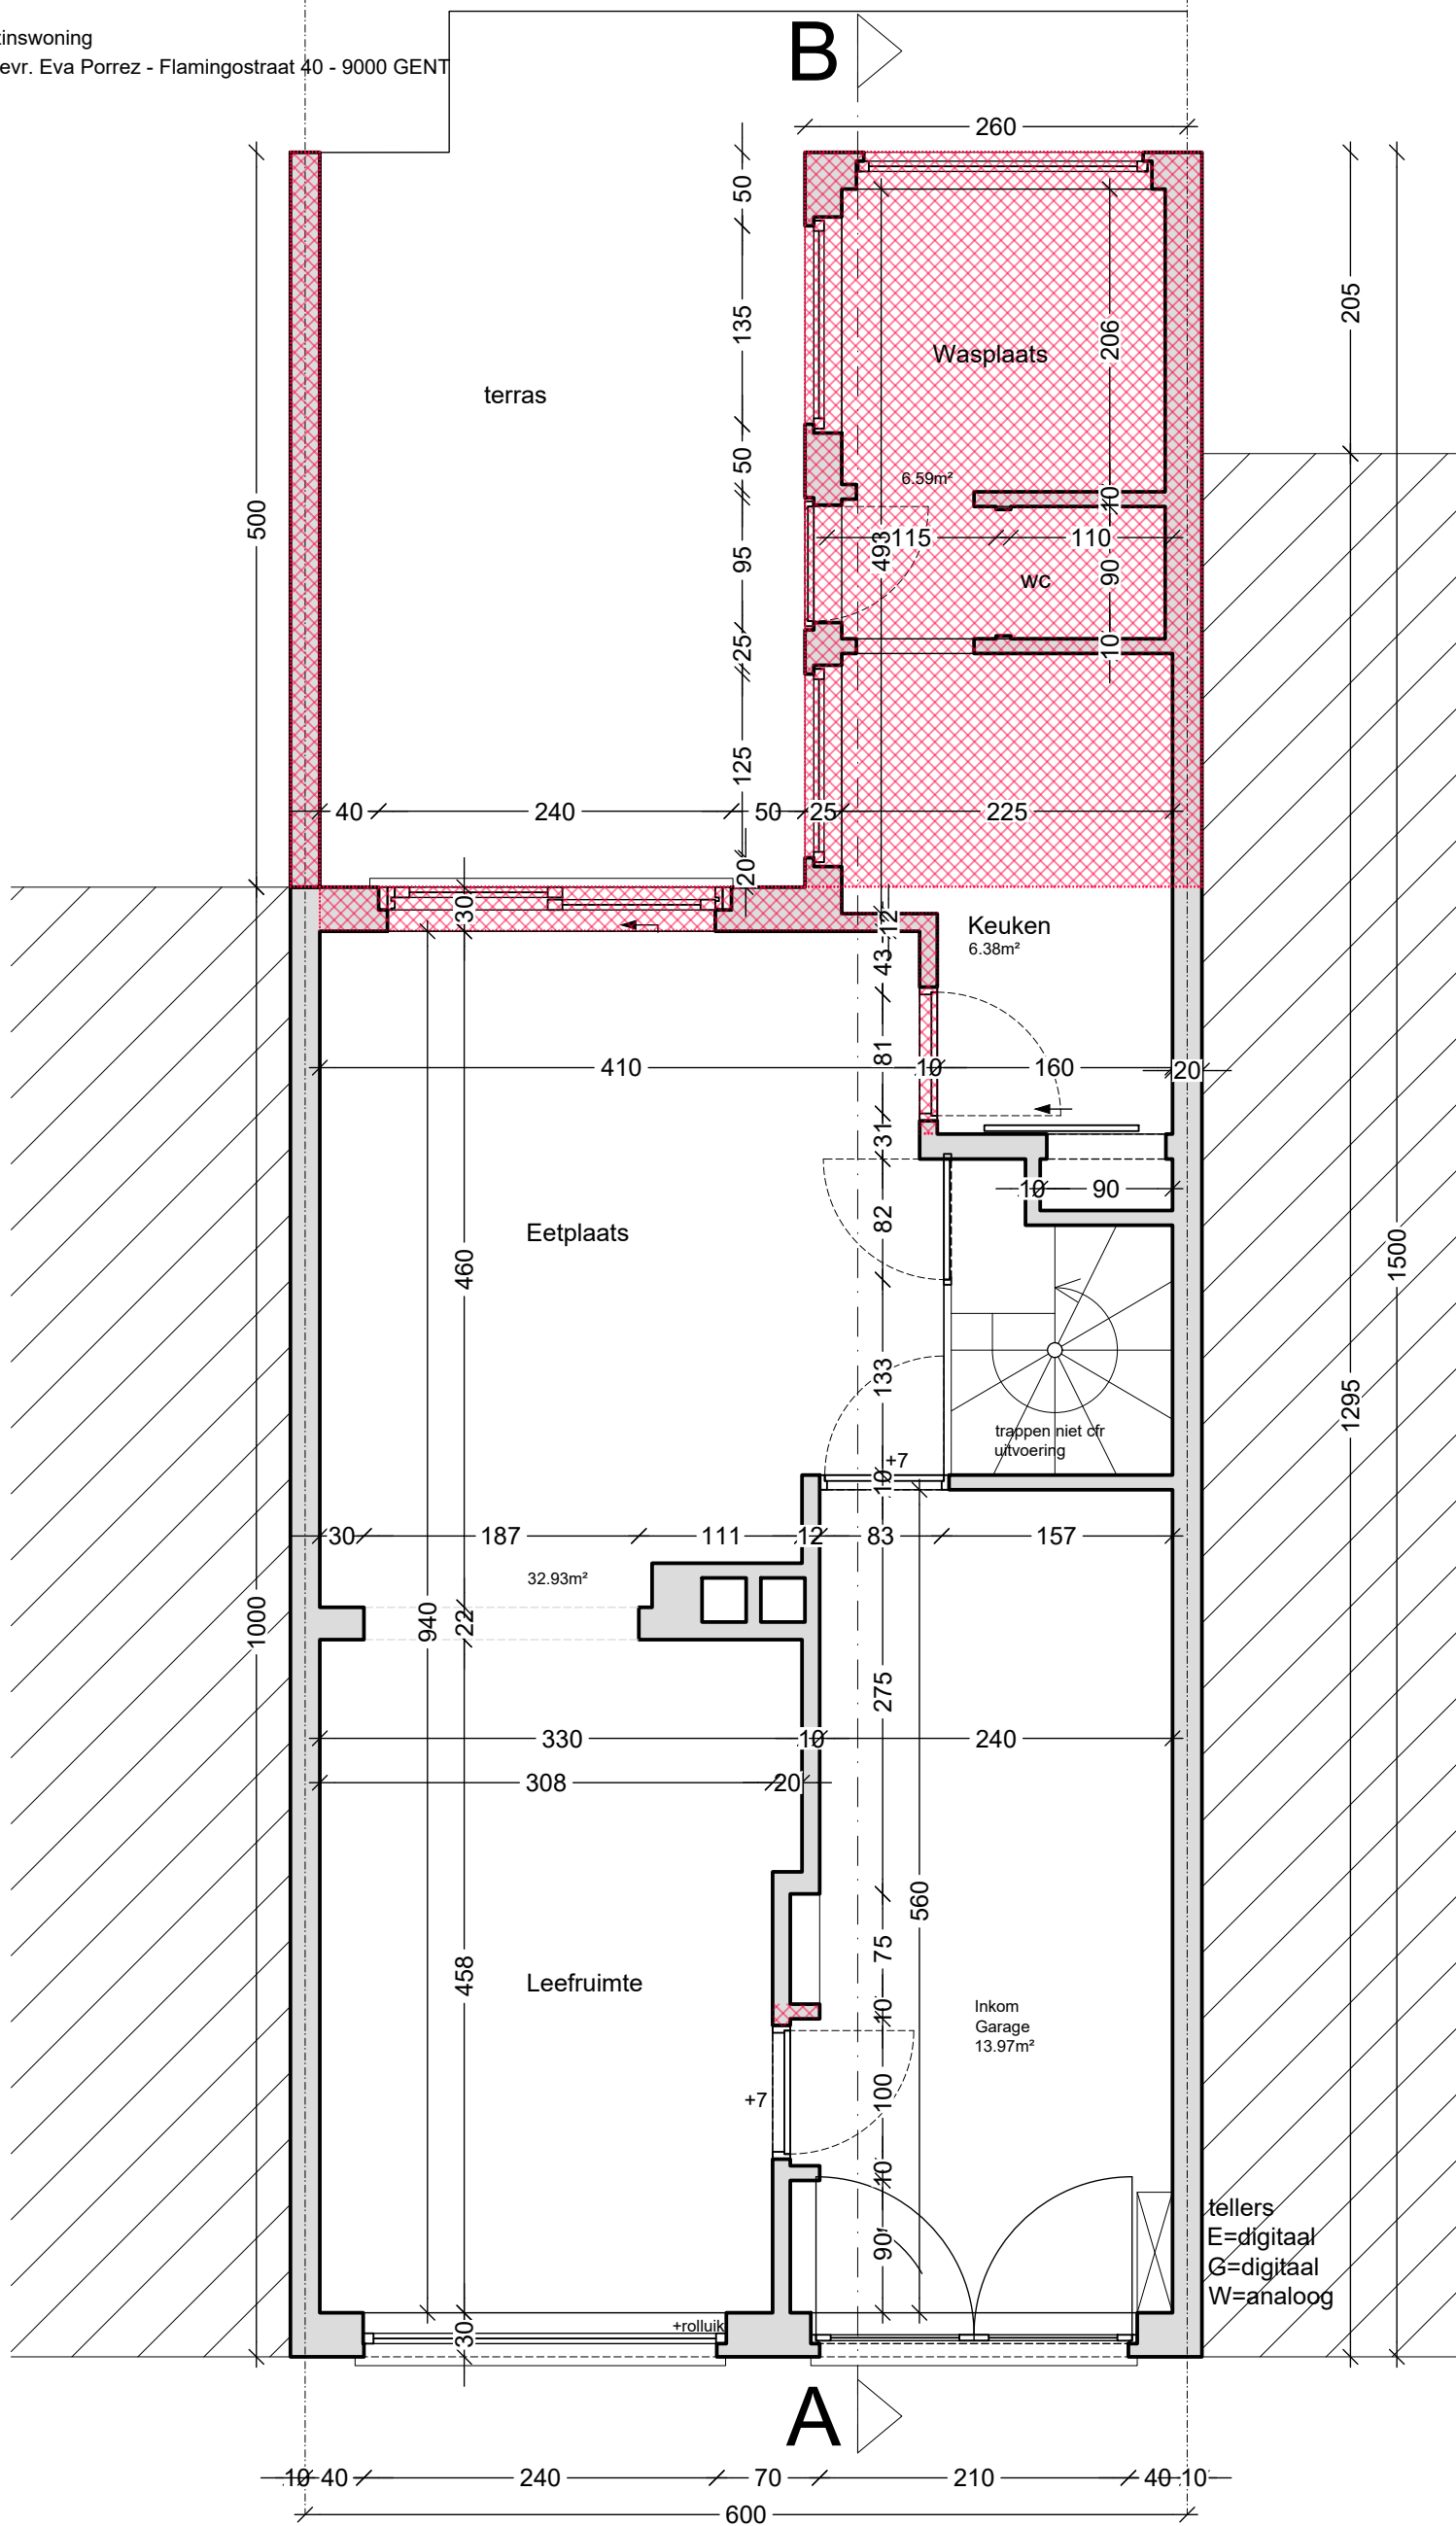

GELIJKVLOERS BESTAANDE TOESTAND

