FLAM - Verbouwen van een ééngezinswoning
Dhr Van der Fraenen Joachim en mevr. Eva Porrez - Flamingostraat 40 - 9000 GENT

23-02-2026

SCHAAL 1/100 op A3

ZIE BIJZONDERE VOORWAARDE(N)

Hooggeplaatst buffer- en infiltratiesysteem:

Poreuze infiltratieblokken met inwendig kanaal

infiltratieoppervlakte: 12m²
buffervolume: 12m² x 150 L/m² = 1800 L

Hemelwaterverordening:

buffervolume: 1749.99 liter
infiltratieoppervlakte: 4,2424m²

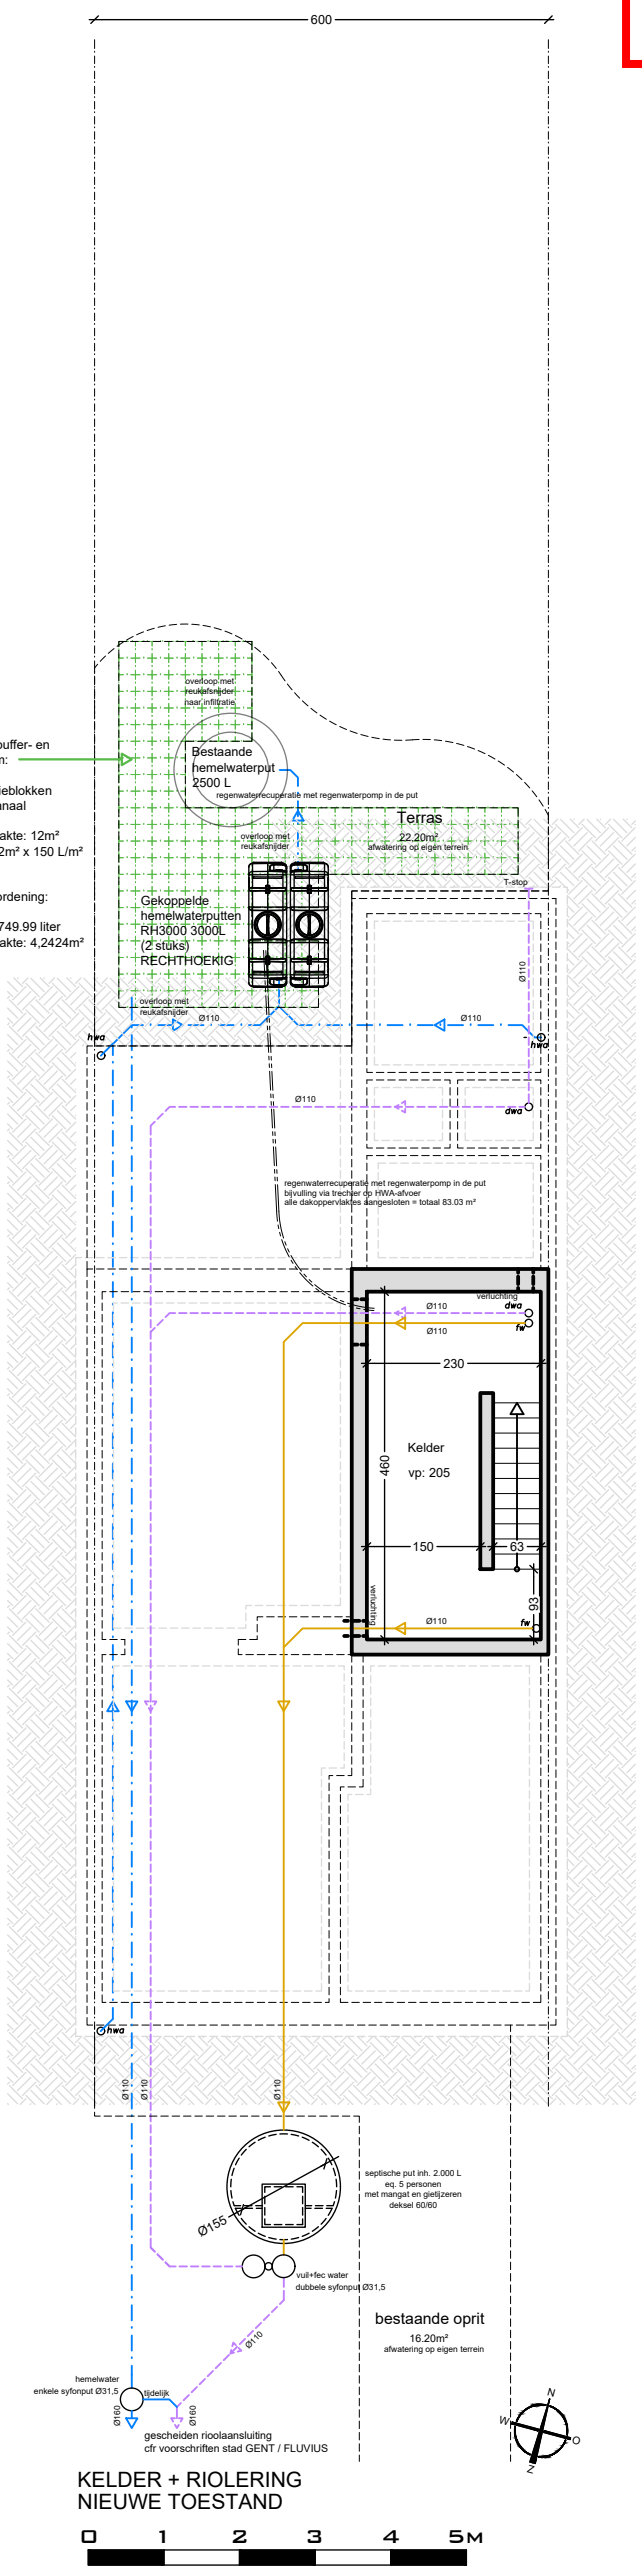

KELDER + RIOLERING
NIEUWE TOESTAND

0 1 2 3 4 5M

SUSTAR sustainable architecture