


SCHAAL 1/50 op A3

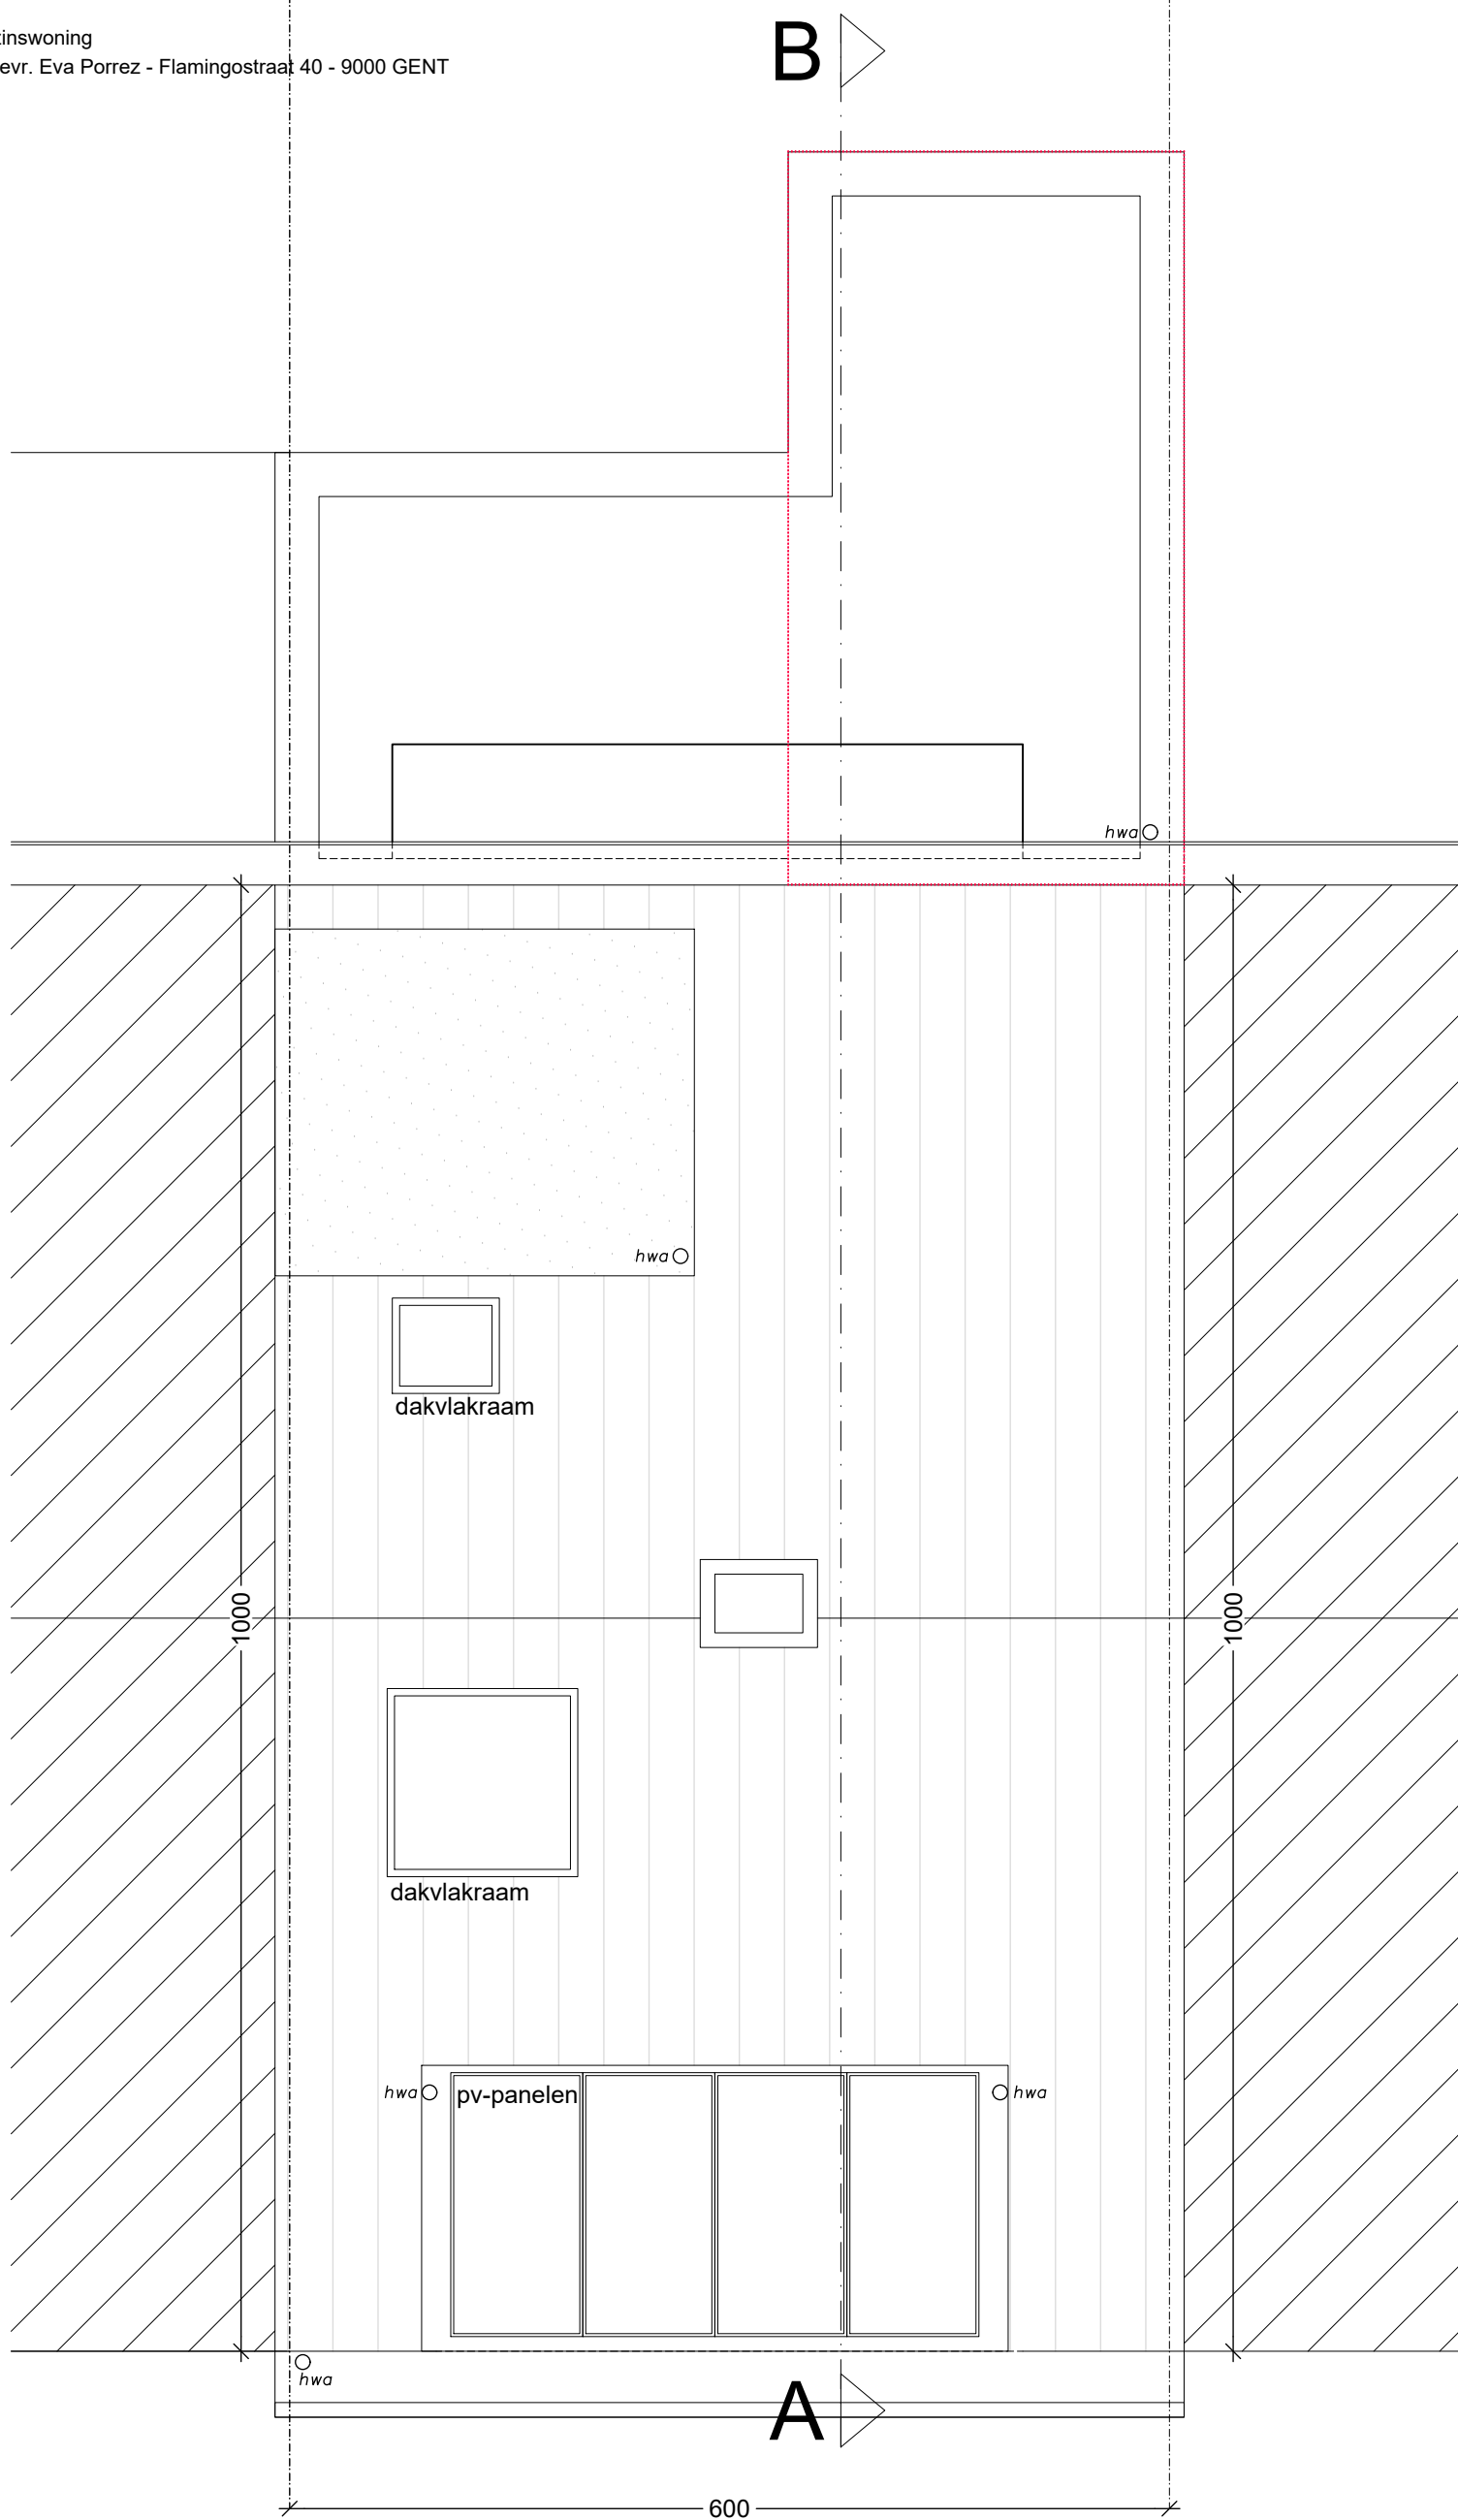

DAKENPLAN
NIEUWE TOESTAND

