


SCHAAL 1/50 op A3

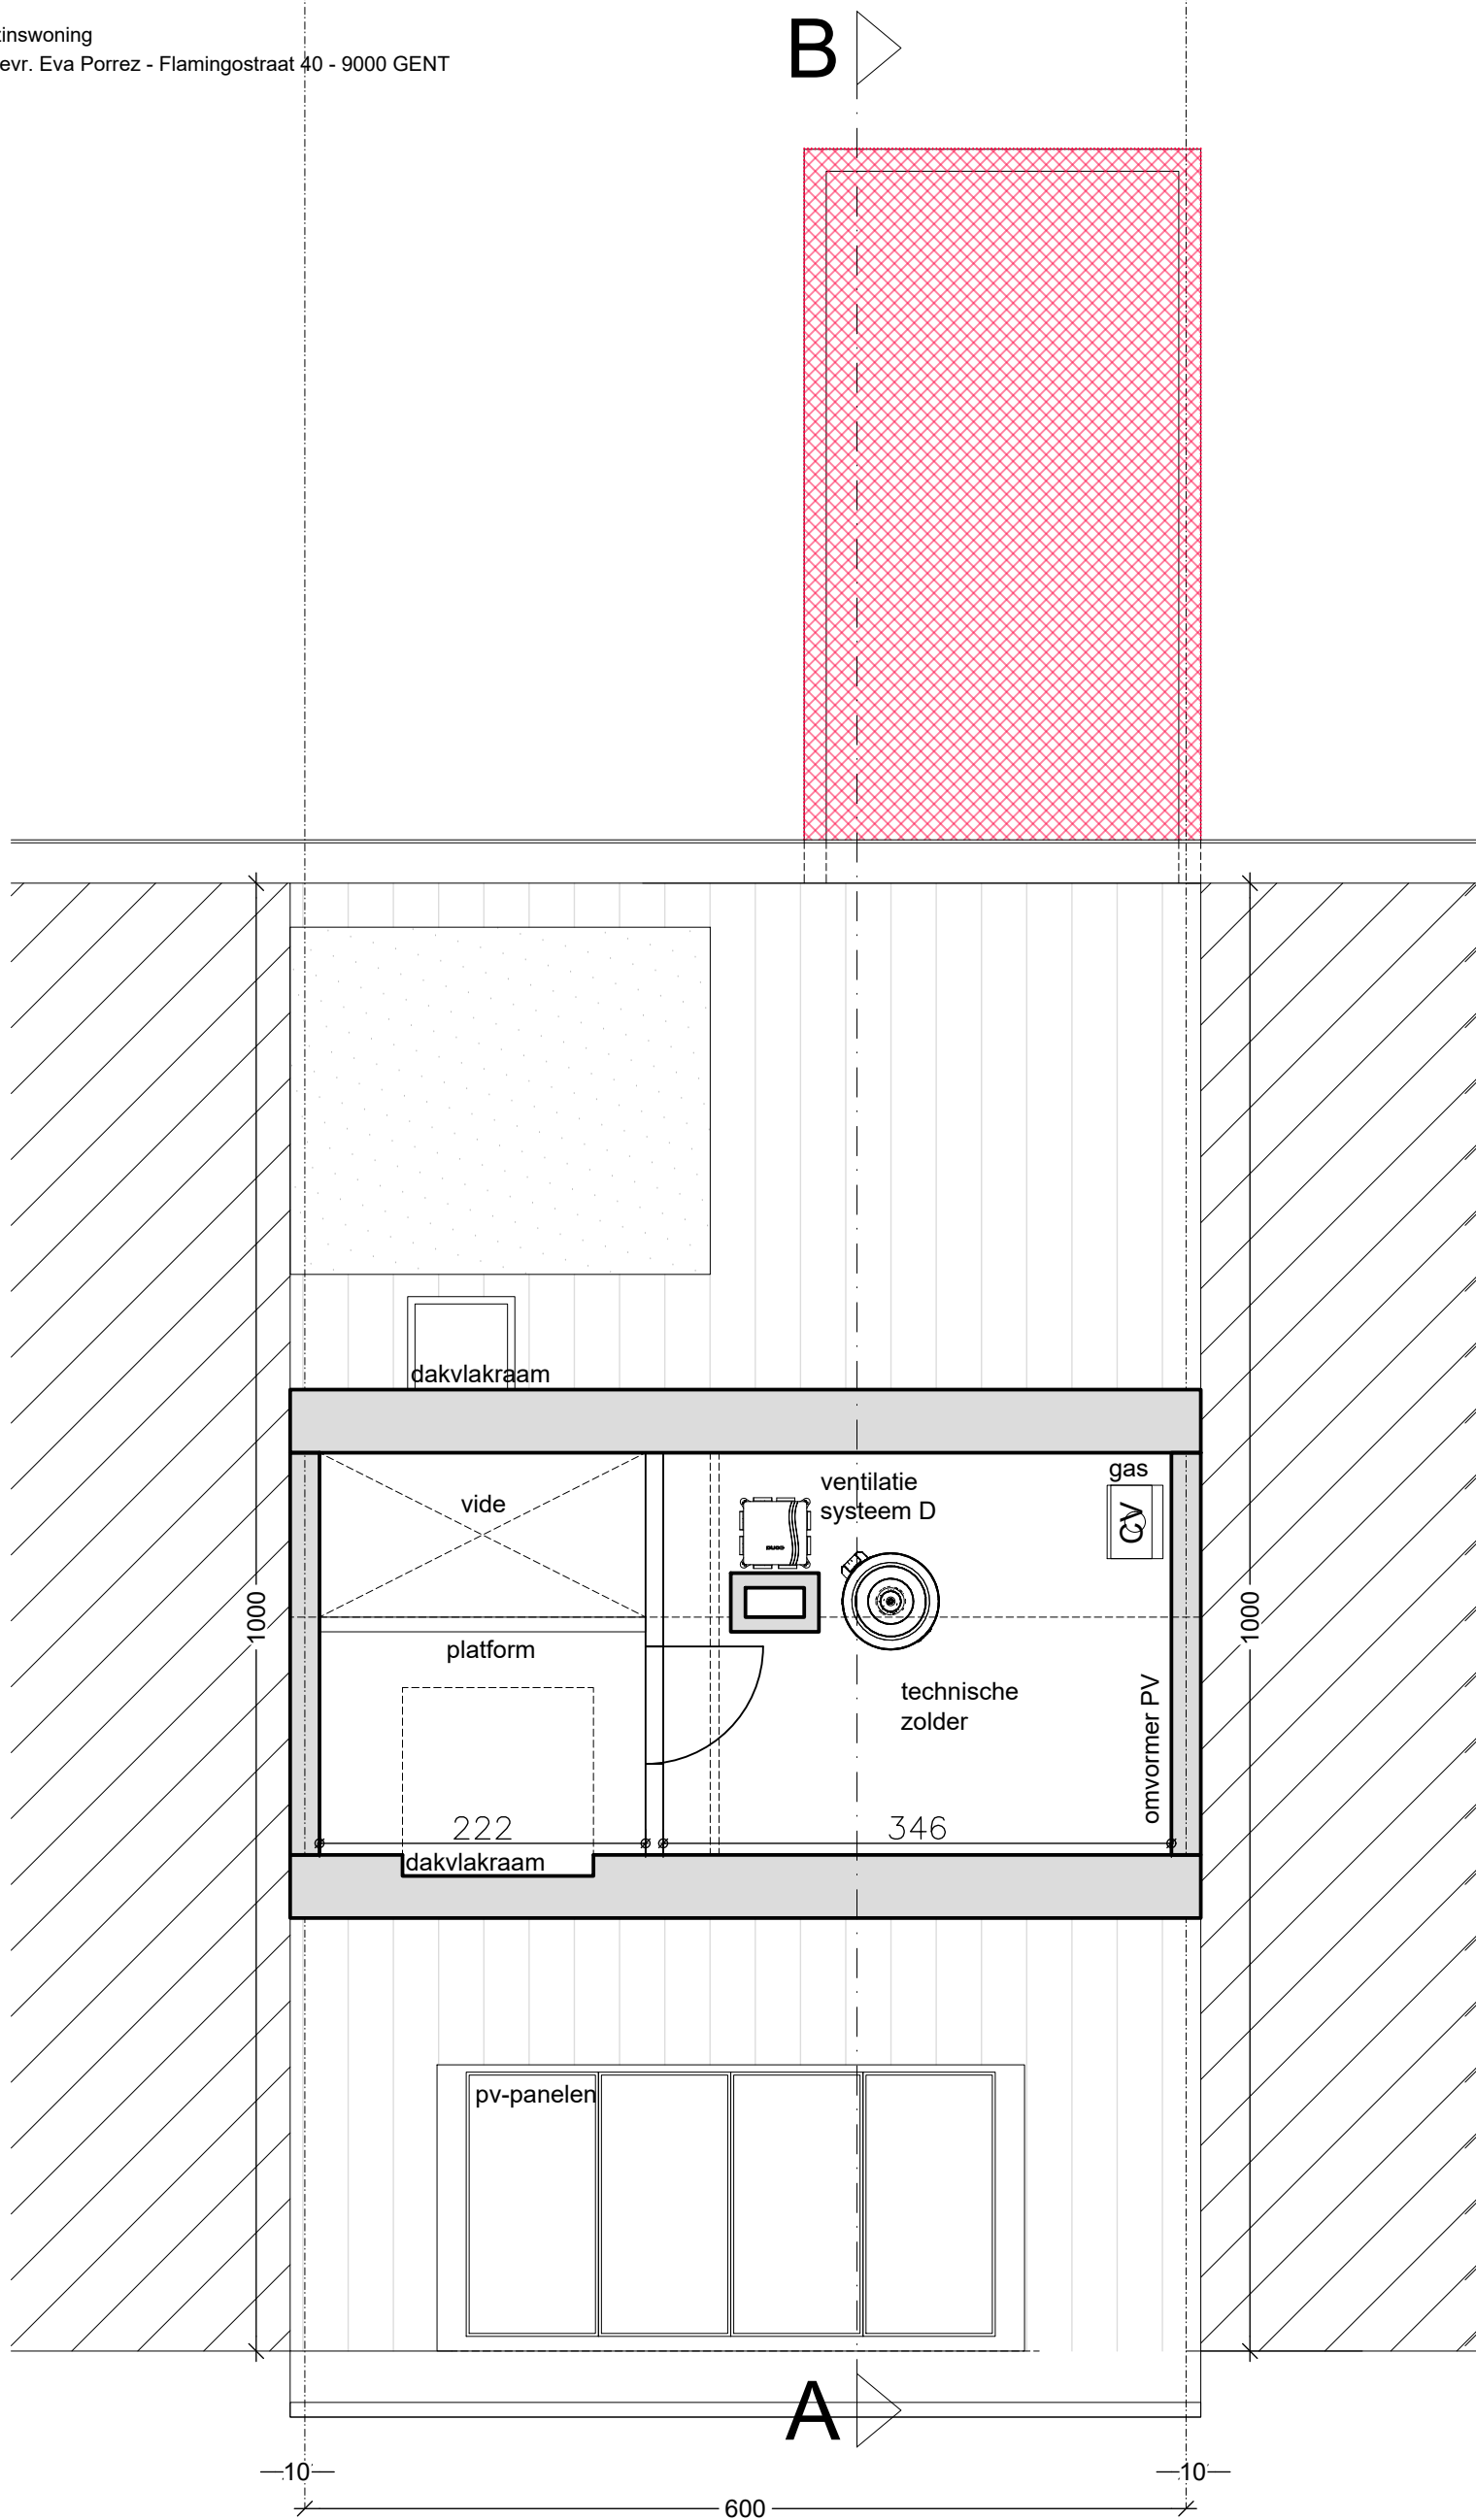

ZOLDER  
BESTAANDE TOESTAND

