


**ZIE BIJZONDERE
VOORWAARDE(N)**

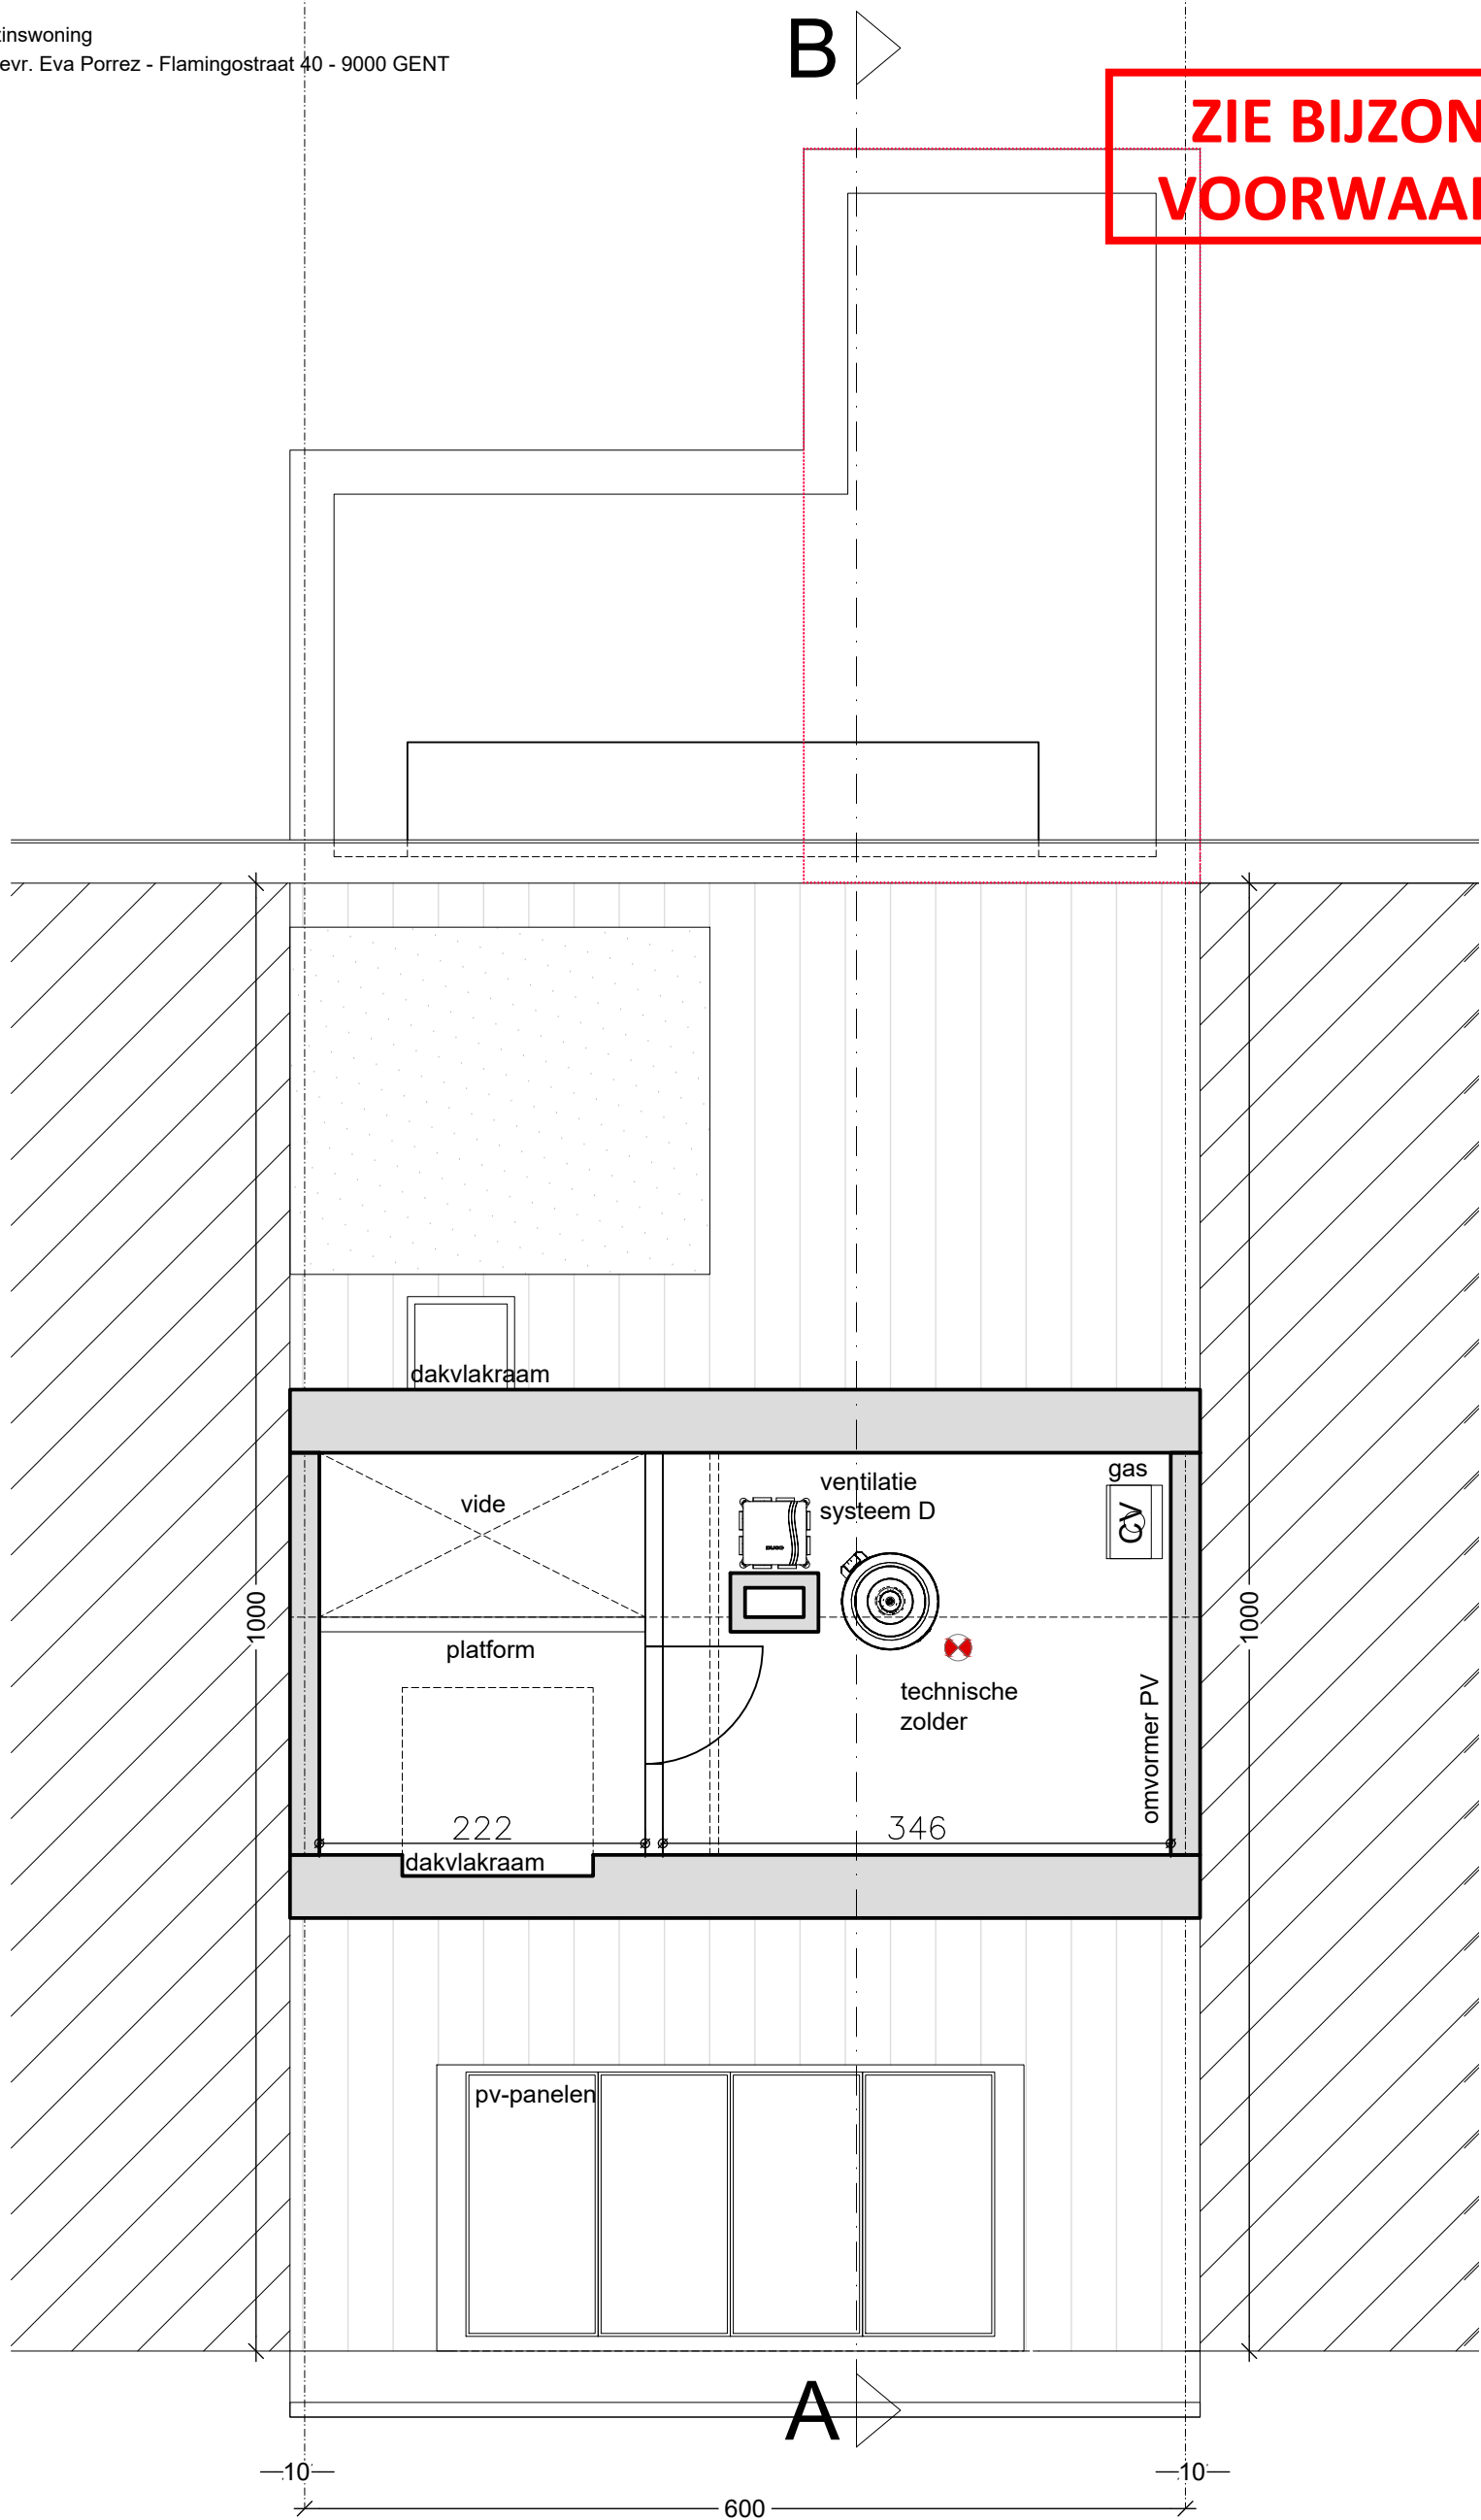

ZOLDER
NIEUWE TOESTAND

