


**ZIE BIJZONDERE
VOORWAARDE(N)**

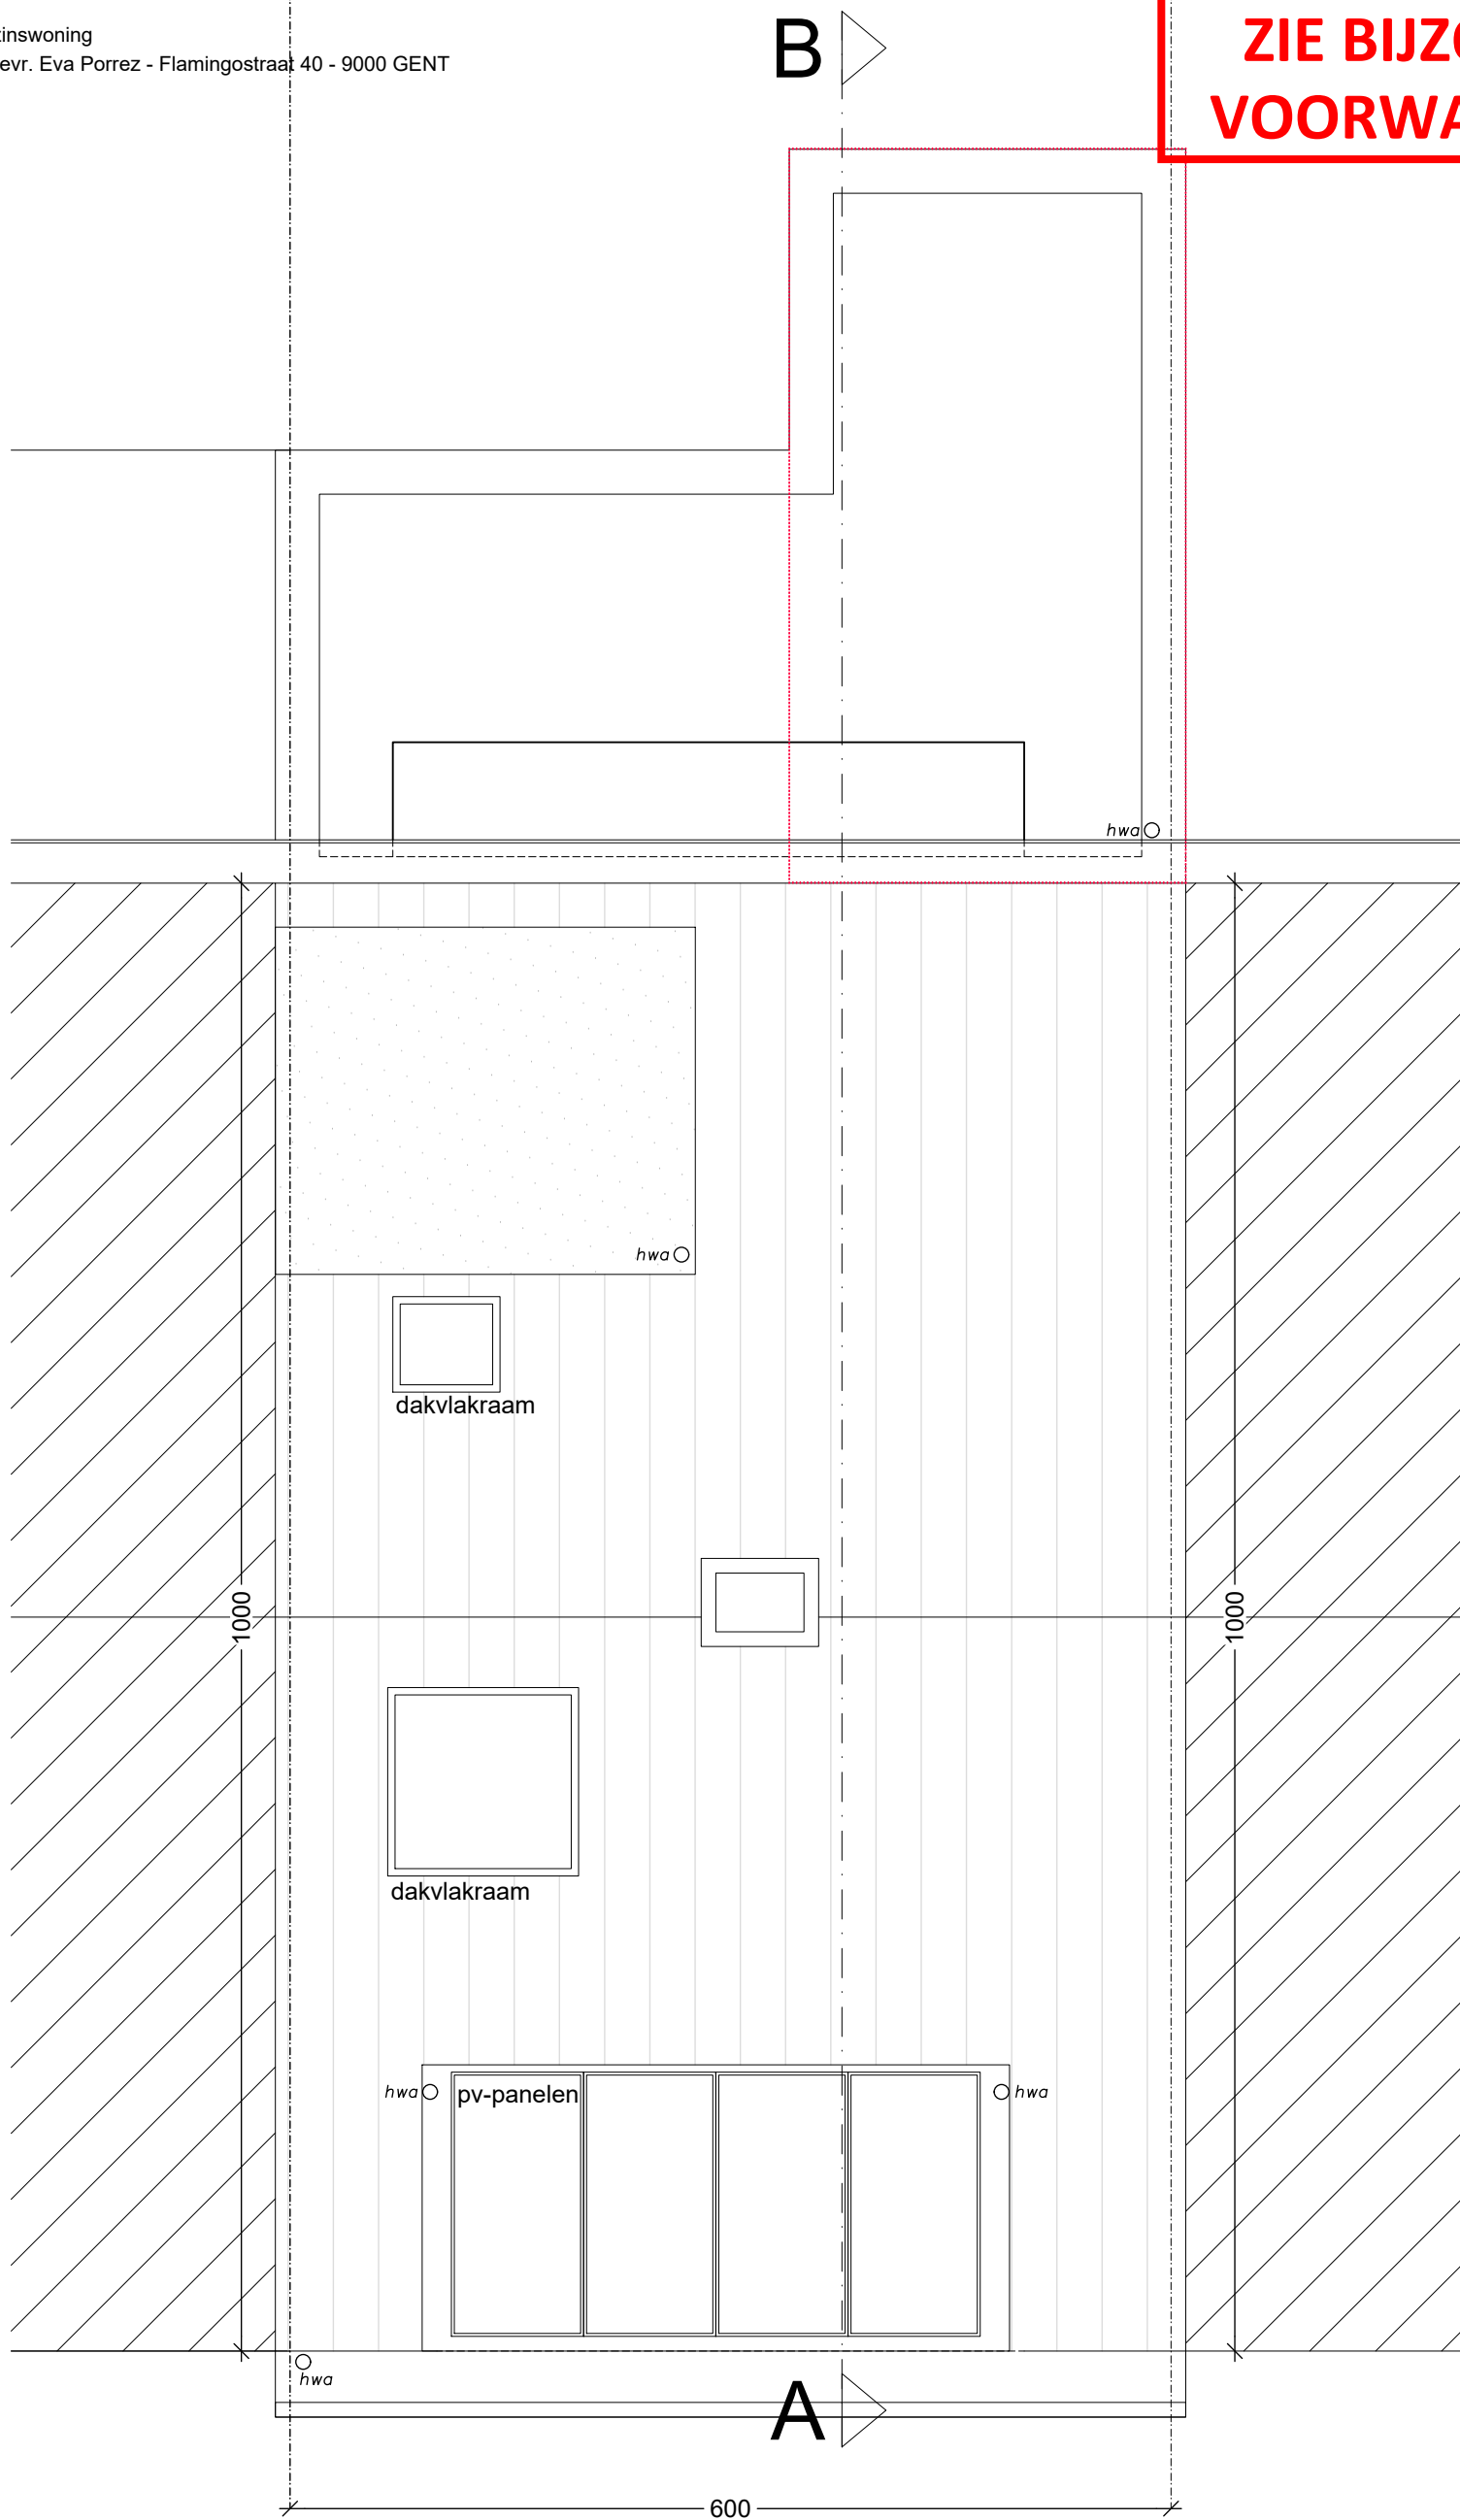

**DAKENPLAN
NIEUWE TOESTAND**

