FLAM - Verbouwen van een ééngezinswoning
Dhr Van der Fraenen Joachim en mevr. Eva Porrez - Flamingostraat 40 - 9000 GENT

SCHAAL 1/50 op A2

23-02-2026

ZIE BIJZONDERE VOORWAARDE(N)

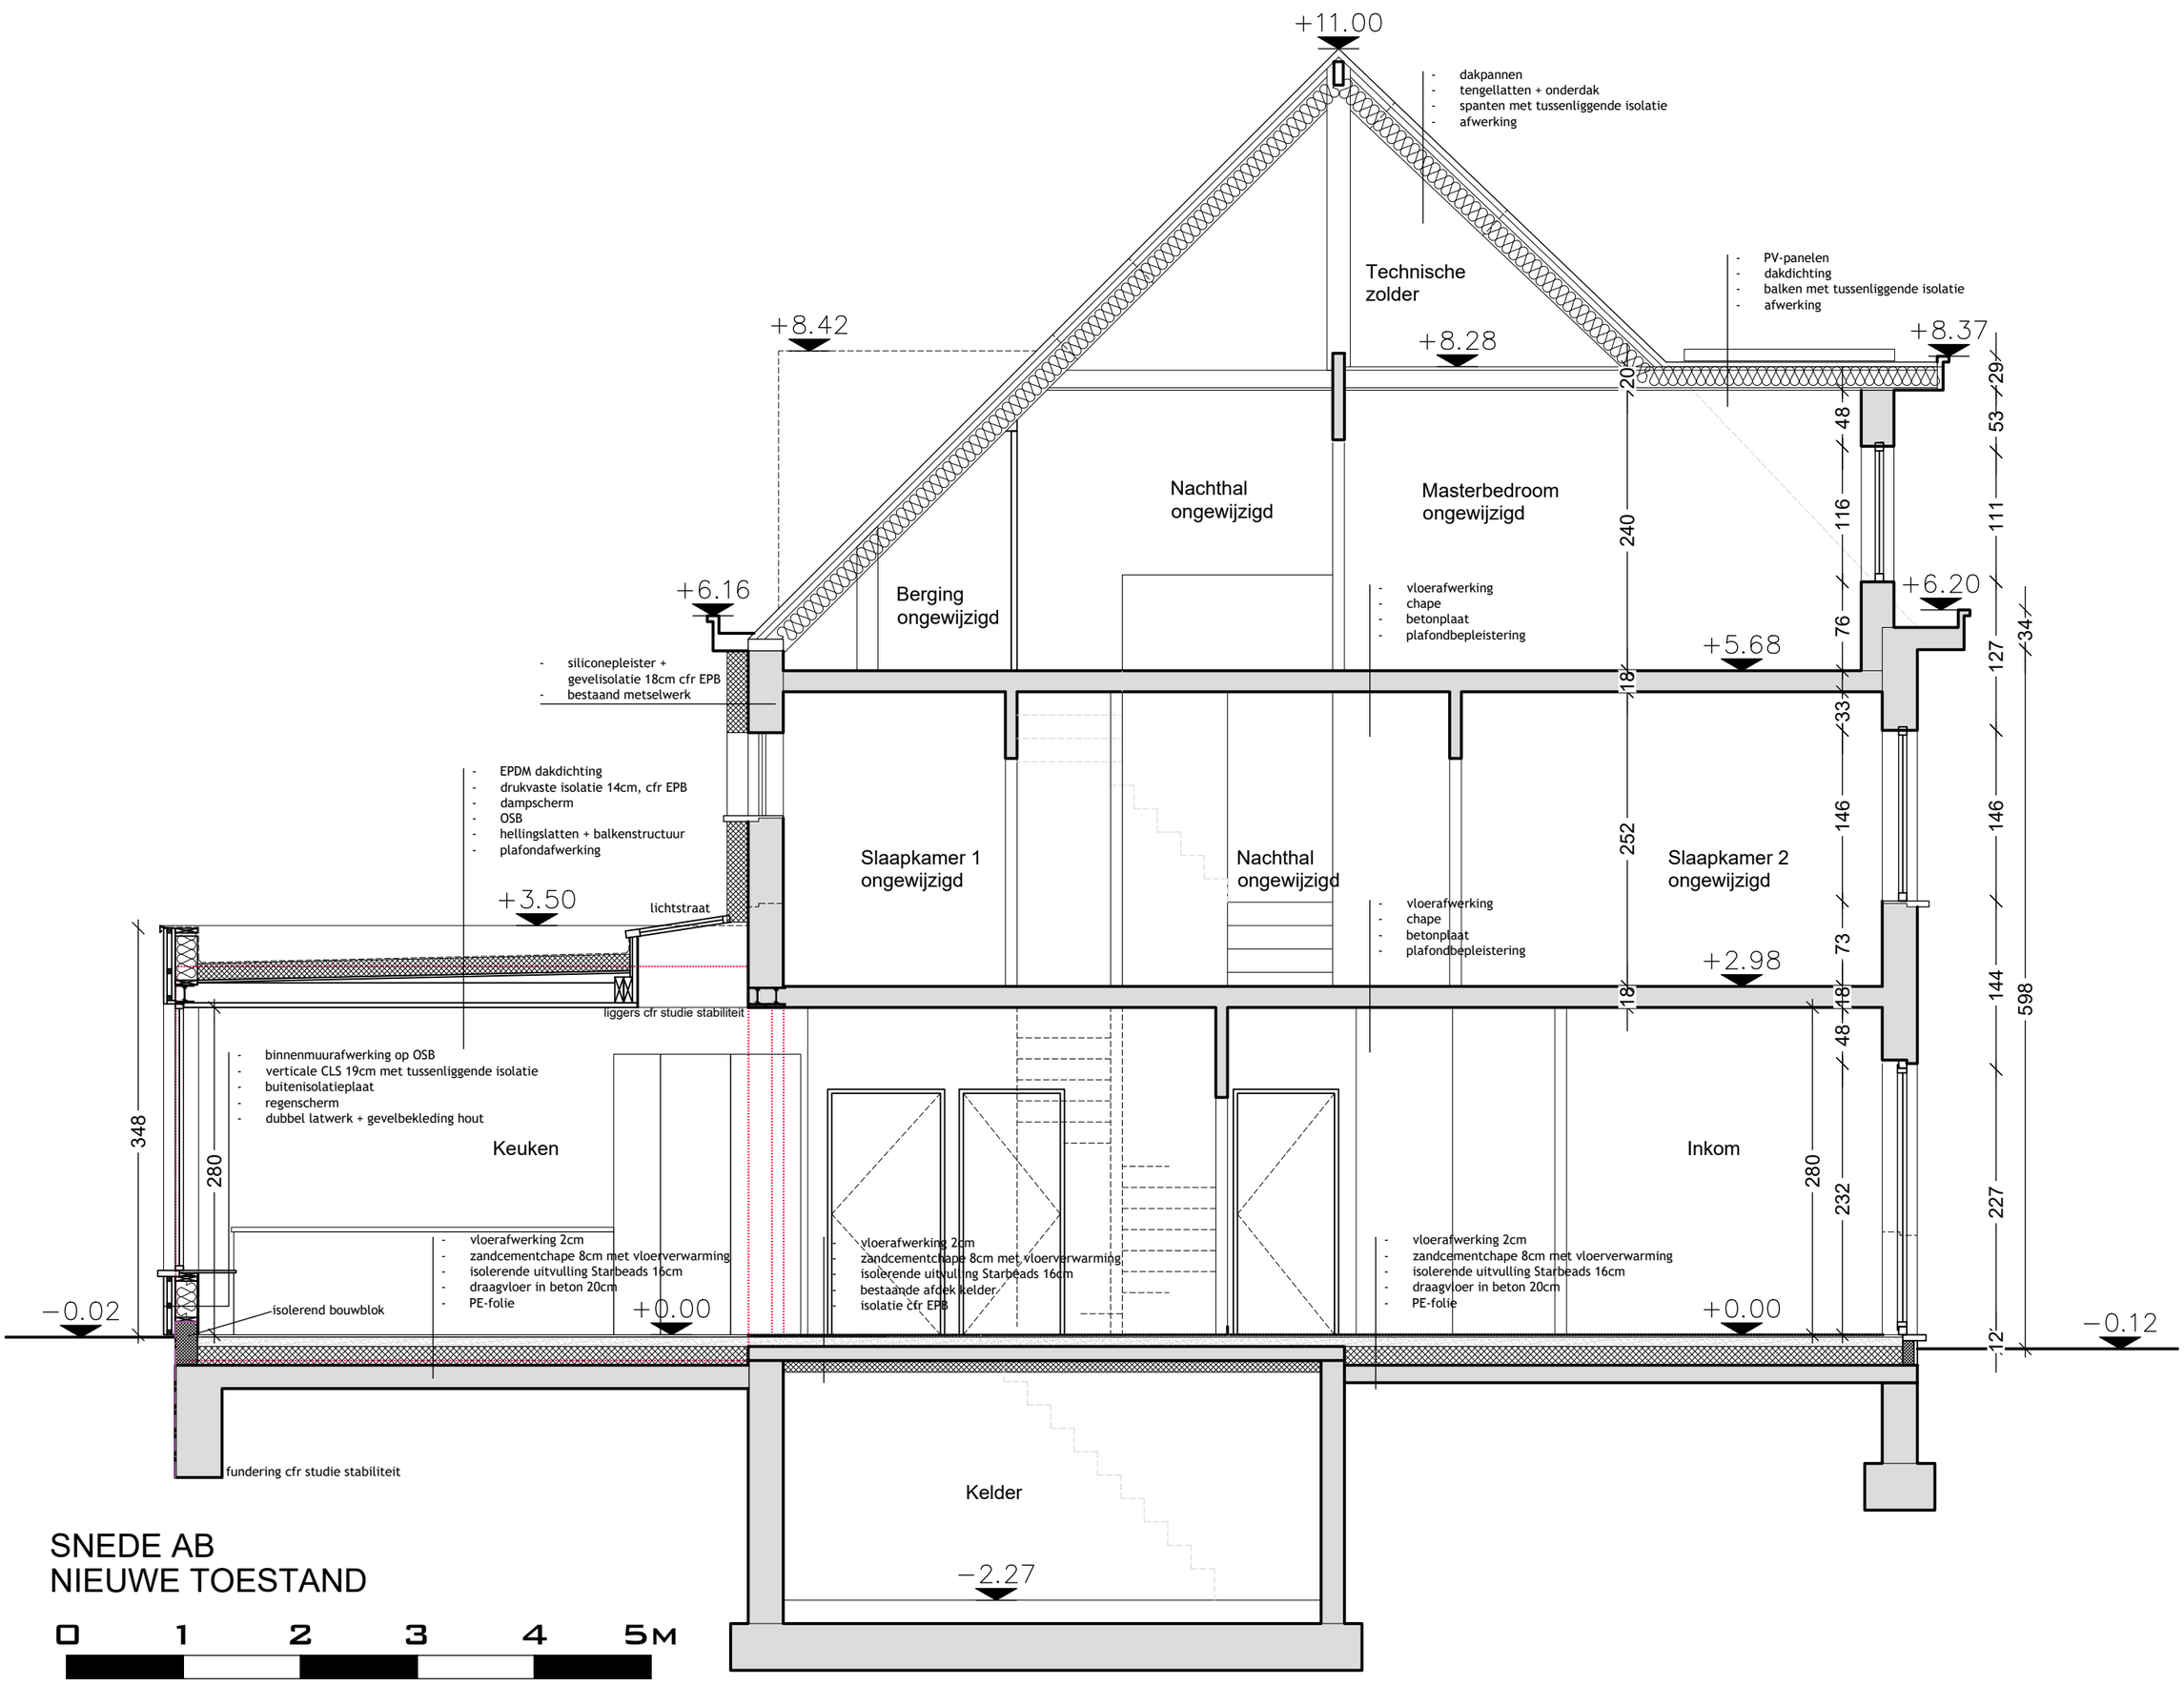

SNEDE AB
NIEUWE TOESTAND

0 1 2 3 4 5M

tube-architecten bv - Hubert Frère-Orbanlaan 158 - 9000 GENT - tel. 09 329 59 39 - info@tube-architecten.be

SUSTAR sustainable architecture