



**ZIE BIJZONDERE  
VOORWAARDE(N)**

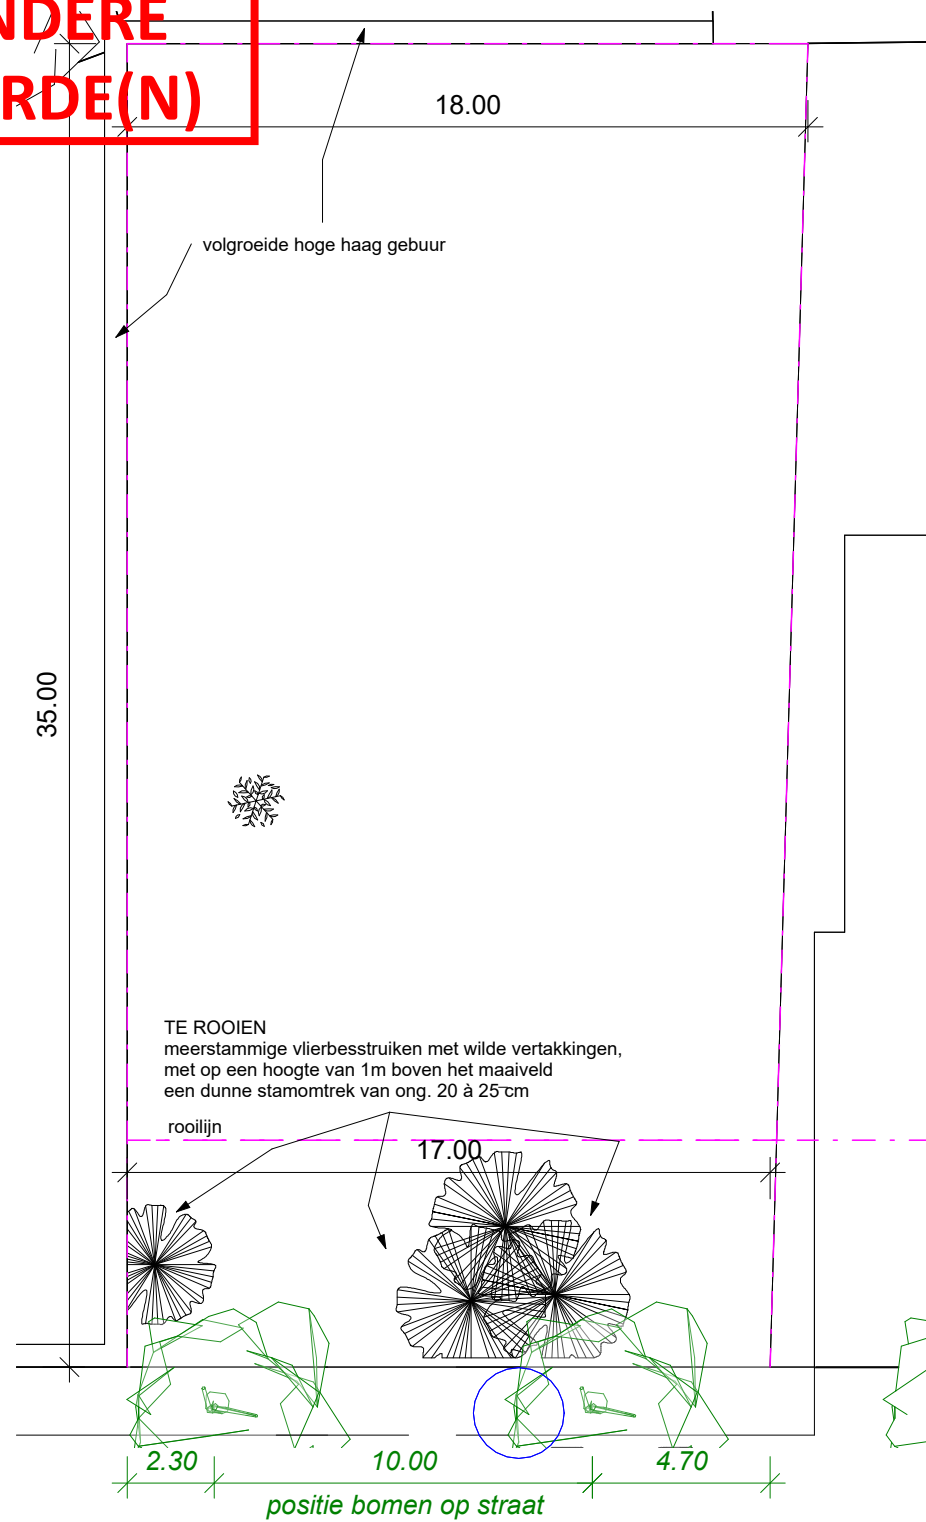

**1** Inplantingsplan BT  
1 : 200

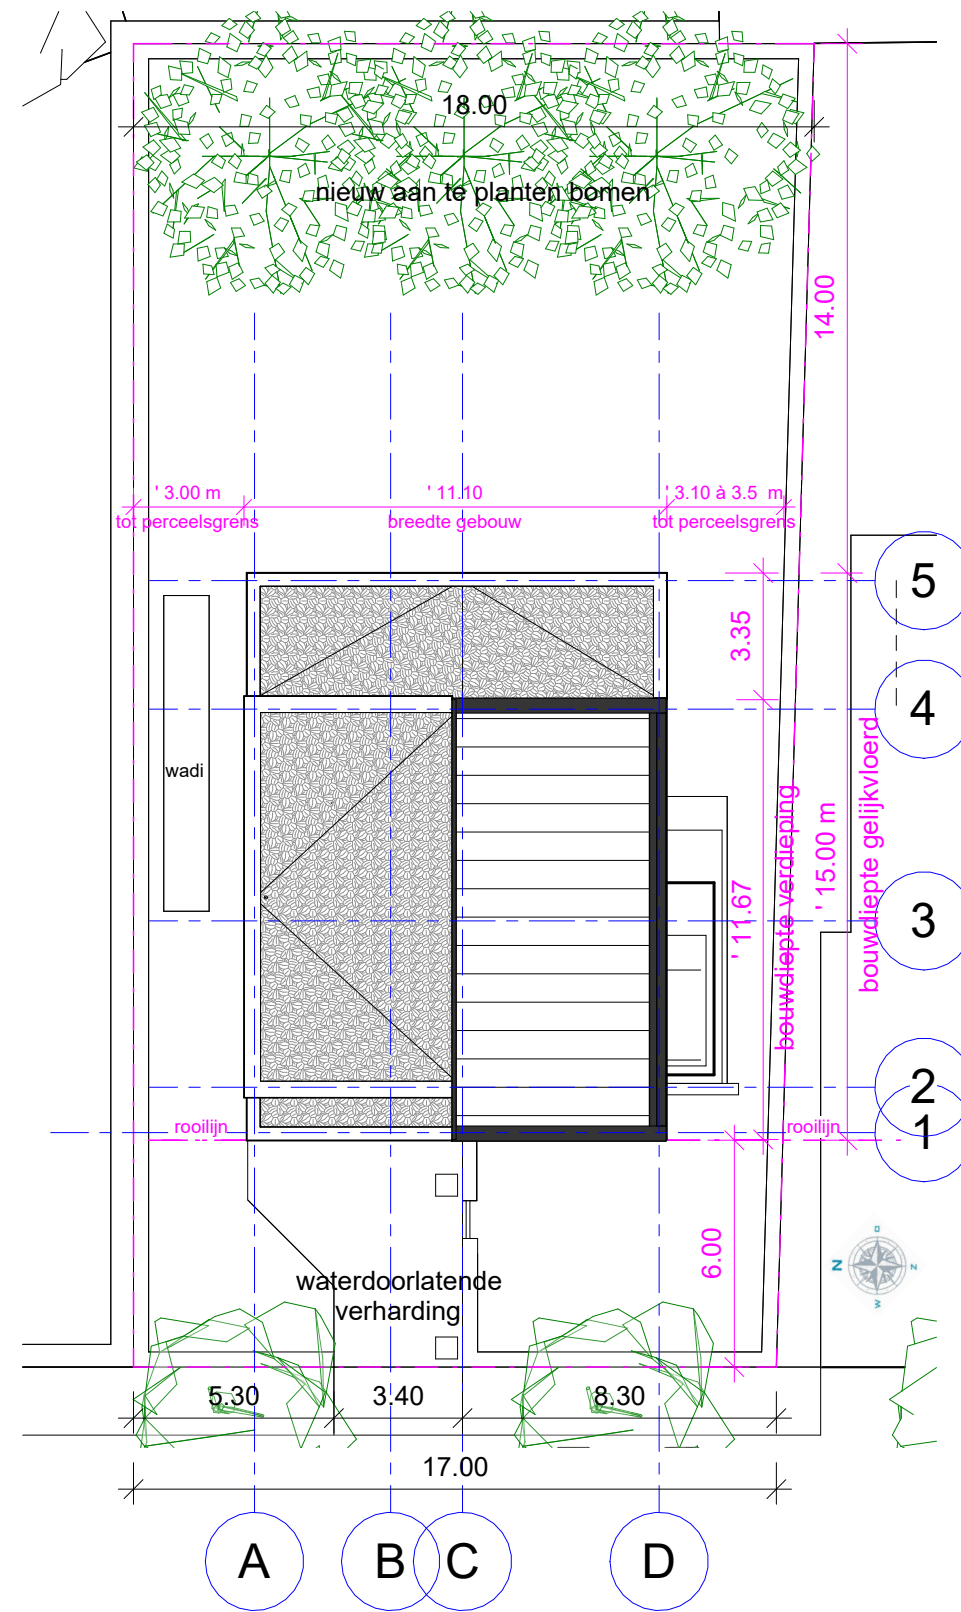

**2** Inplantingsplan NT  
1 : 200

ARCHITECT	Goedgekeurd en voor akkoord ondertekend	OPDRACHTGEVER	Goedgekeurd en voor akkoord ondertekend	PROJECTOMSCHRIJVING	BAARLE - DRONGEN
 ARCHITECTEN bv bvba t +32 09 386 78 00 info@sheci.be www.sheci.be veldemeersdreef 26 9880 aalter		Vandamme Nele & Verleye Lorenzo Dotterbloemweg 12 bus 202 9820 Merelbeke		NIEUWBOUW EENGEZINSWONING	
		TEL: 0478/749090 (L) & 0474/981123 (N) EMAIL: lorenzoverleye94@gmail.com nele.s.vandamme@gmail.com		Bouwplaats: Lammeken 5 - 9031 Drongen	
				INHOUD inplanting BT + NT	
				EENHEID & SCHAAL	
				0 1 2 3 4	
				1/100	
				DATUM	15/02/2026
				DOSSIER & PLAN :	04 BA_NeLo-Woning_I_N_0