


Materialenlijst (zichtbare materialen)

Nummer	Omschrijving
01	buitengevelisolatiesystemen met pleister - MW/pleister - betonlook
02	gevelbekleding houten balken loek vertikaal
03	raamconstructies & dakrandafwerkingen structuurlak zwart
04	super isolerende dubbele beglazing met hoog rendement
05	schuin dak: geprofileerde metaalplaten - Sheetah Klikleisdak 740br met zonnepanelen
06	waterdorstende poreuze betonklinkers met verbrede voeg
07	terrastegels natuursteen achteraan
08	gevelafwerking blauwe hardsteen aan kelderlaam

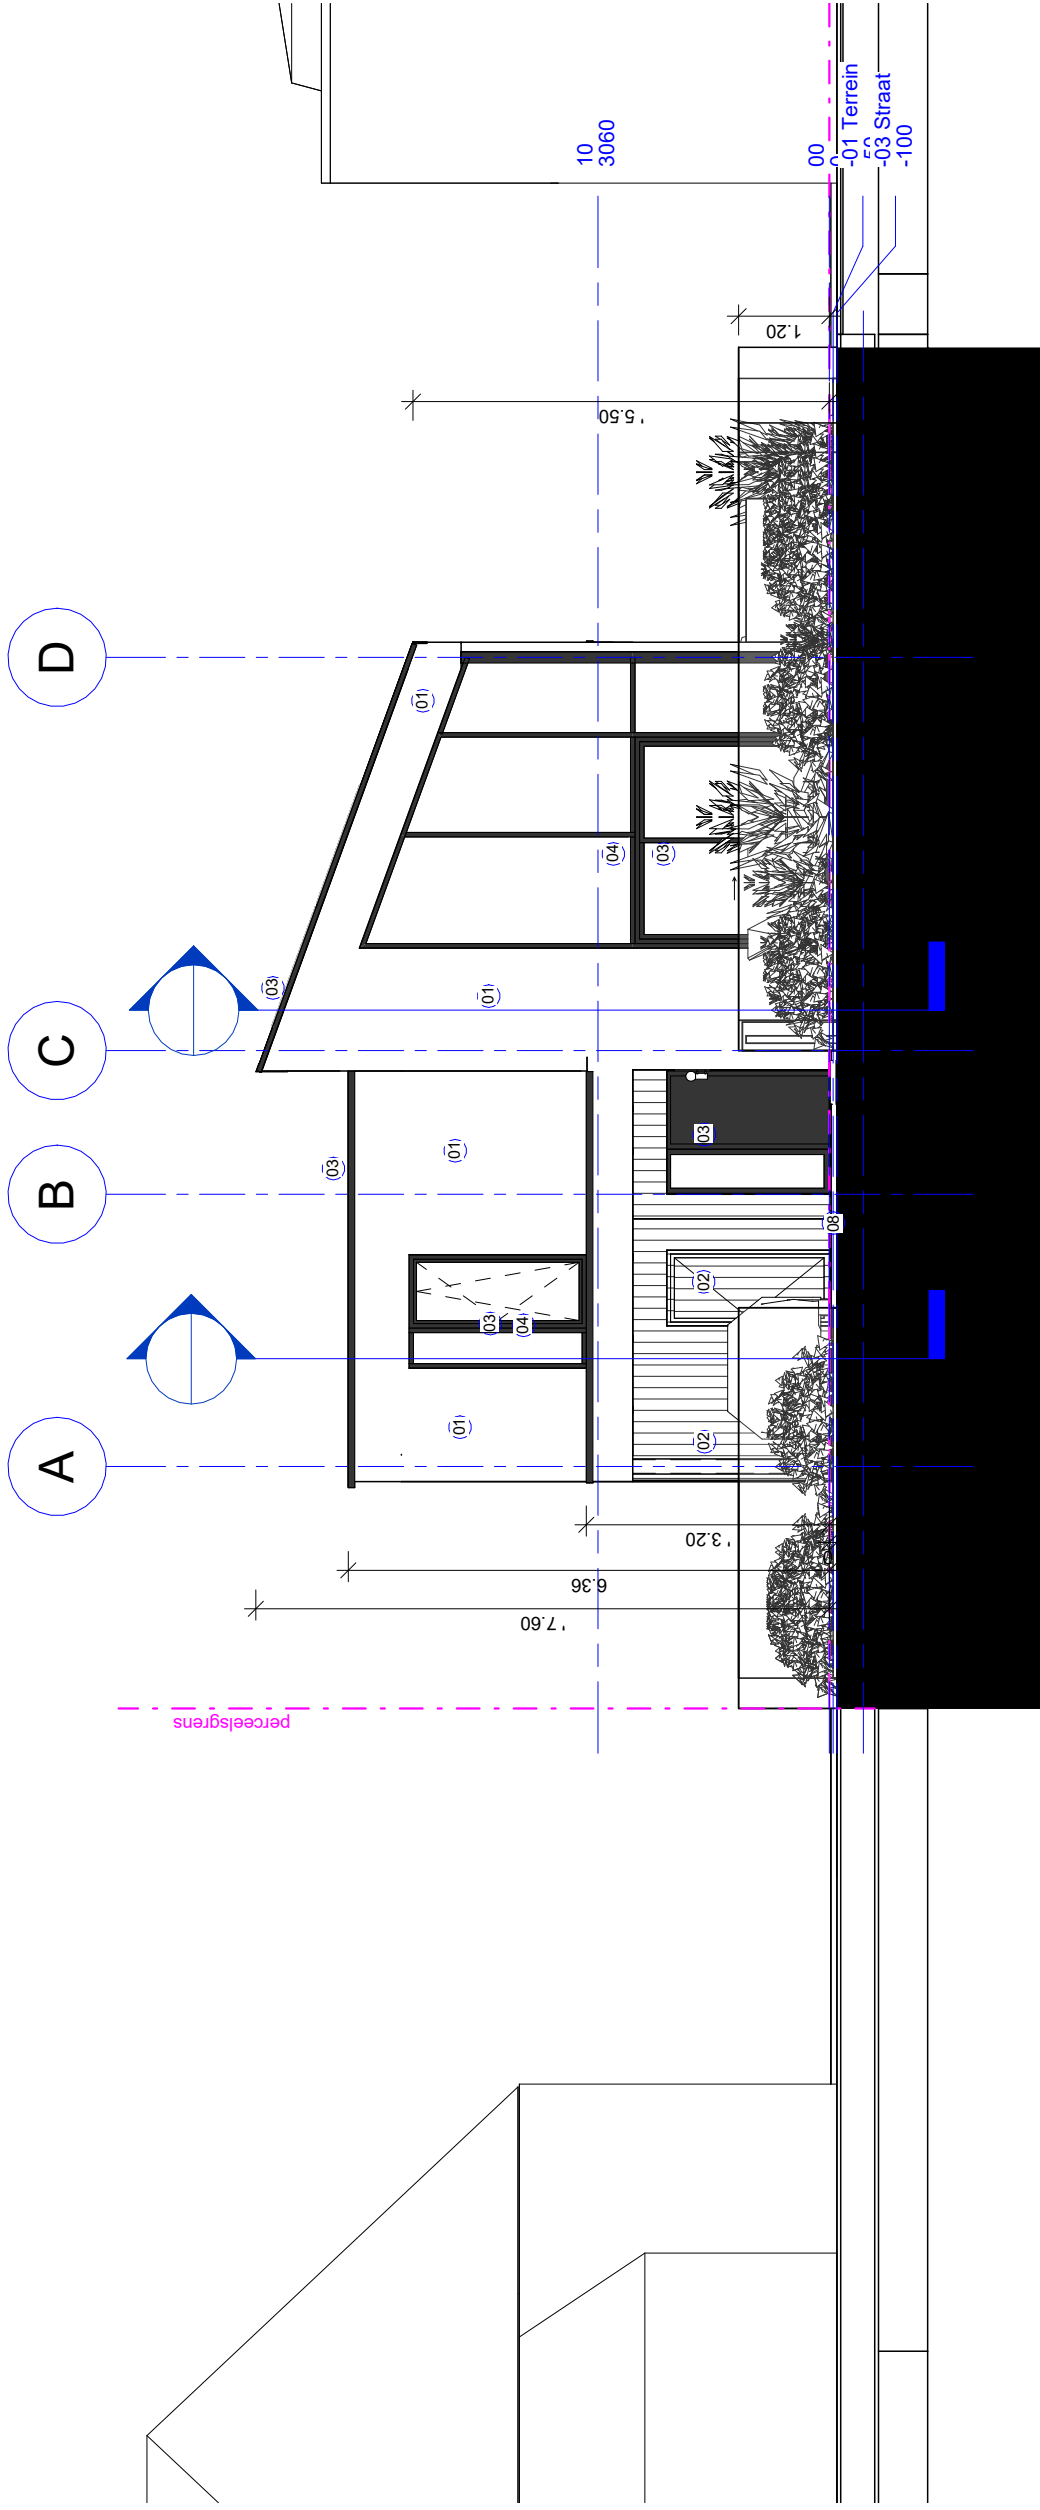

1
Voorgevel
1 : 100

ARCHITECT	Goedgekeurd en voor akkoord ondertekend	OPDRACHTGEVER	Goedgekeurd en voor akkoord ondertekend	PROJECTOMSCHRIJVING	BAARLE - DRONGEN
SheCi.be ARCHITECTEN bv/bba t + 32 09 386 78 00 info@sheci.be www.sheci.be veldemeersdreef 26 9880 aalter	Vandamme Nele & Verleye Lorenzo Dotterbloemweg 12 bus 202 9820 Merelbeke TEL: 0478/749090 (L) & 0474/981123 (N) EMAIL: lorenzoverleye94@gmail.com nele.s.vandamme@gmail.com		Vandamme Nele & Verleye Lorenzo Dotterbloemweg 12 bus 202 9820 Merelbeke TEL: 0478/749090 (L) & 0474/981123 (N) EMAIL: lorenzoverleye94@gmail.com nele.s.vandamme@gmail.com	NIEUWBOUW EENGEZINSWONING Bouwplaats: Lammeken 5 - 9031 Drongen	
				INHOUD voorgevel	
				EENHEID & SCHAAL	
				0 1 2 3 4	
				1/100	
				15/02/2026	
				DOSSIER & PLAN :	10 BA_NeLo-Woning_G_N_1