


**ZIE BIJZONDERE  
VOORWAARDE(N)**

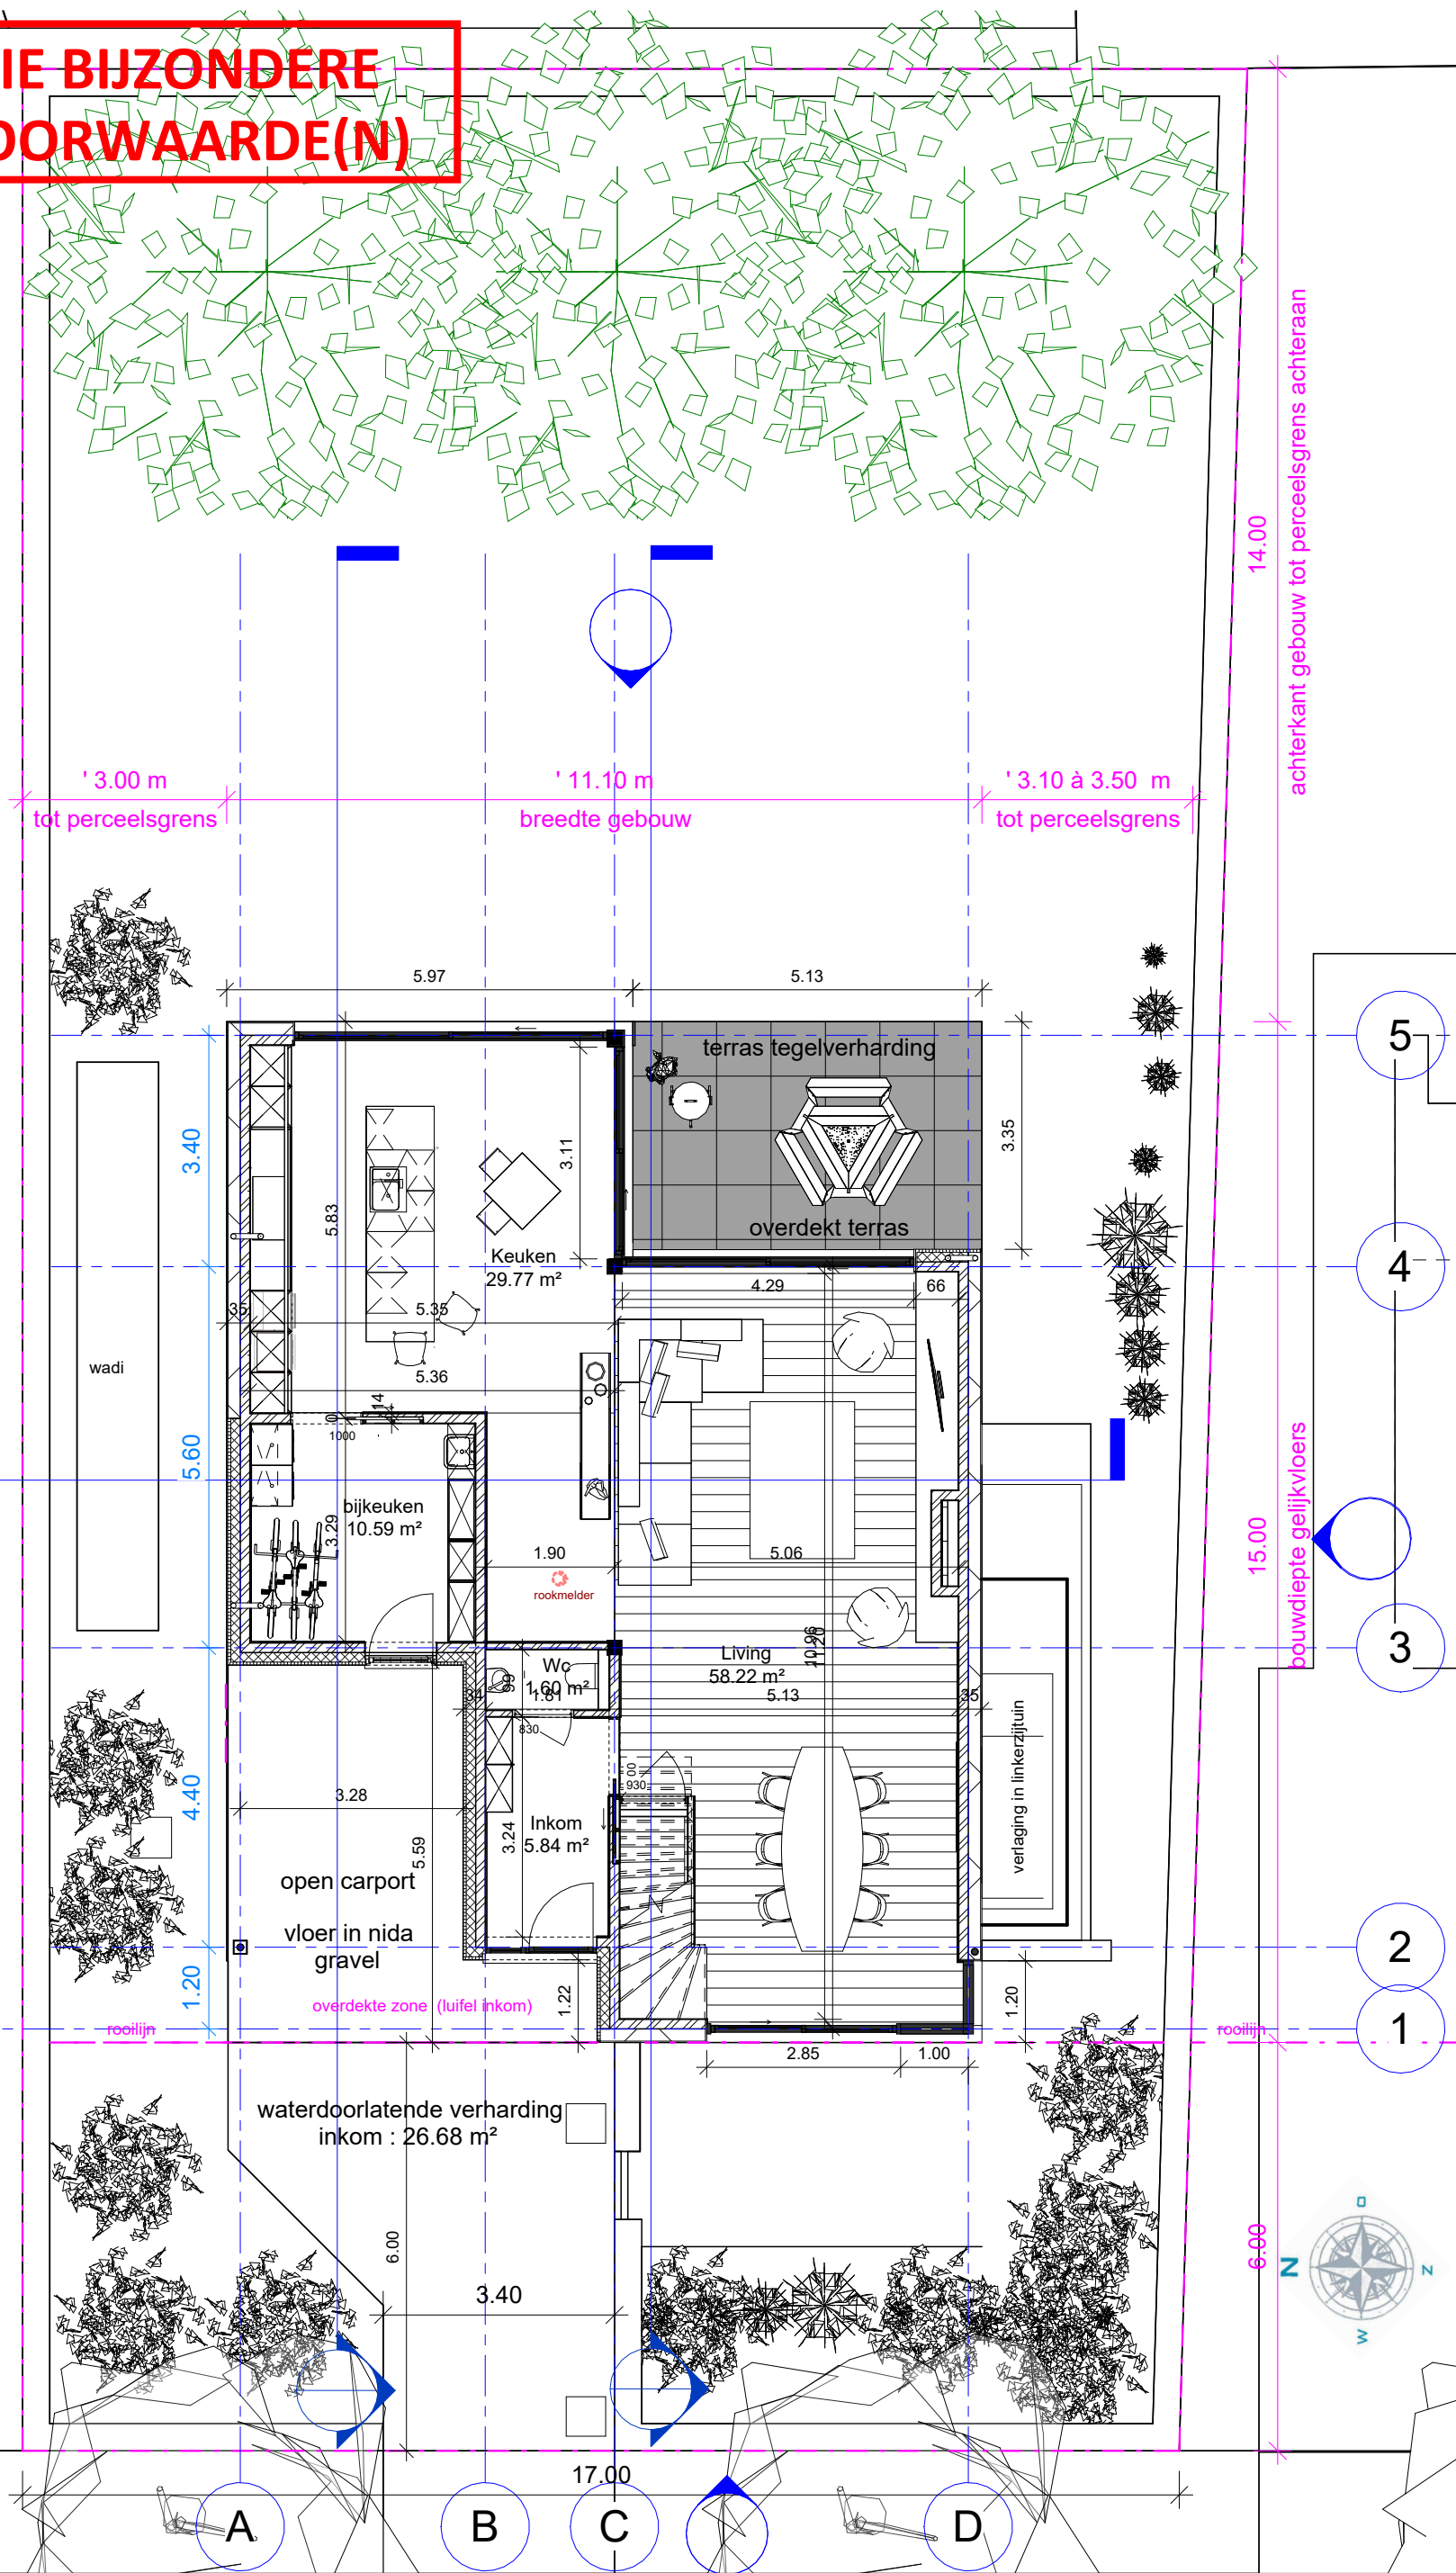

**1** 00 gelijkvloers  
1 : 100



<b>ARCHITECT</b> <b>SheCibe</b> ARCHITECTEN bv/bvba t +32 09 386 78 00 info@shecibe.be www.shecibe.be veldmeersdreef 26 9880 aalter	OPDRACHTGEVER <b>Vandamme Nele &amp; Verleye Lorenzo</b> Dotterbloemweg 12 bus 202 9820 Merelbeke TEL: 0478/749090 (L) & 0474/981123 (N) EMAIL: lorenzoverleye94@gmail.com nele.s.vandamme@gmail.com	PROJECTOMSCHRIJVING <b>NIEUWBOUW EENGEZINSWONING</b> Bouwplaats: Lammeken 5 - 9031 Drongen	BAARLE - DRONGEN
	Goedgekeurd en voor akkoord ondertekend	Goedgekeurd en voor akkoord ondertekend	INHOUD plan_gelijkvloers EENHEID & SCHAAL 0 1 2 3 4 1/100

Deze documenten blijven steeds eigendom van de architect, en mogen niet zonder toestemming worden gereproduceerd of gebruikt voor uitvoering. Het is verboden afstand af te maken op plan. Er zijn niet overal isolatie of vochtkering getekend, doch deze moet wel voorzien worden (lastenboek).