






**ZIE BIJZONDERE
VOORWAARDE(N)**

Legende leidingen

-  Regenwater
-  Huishoudelijk afvalwater
-  Faecaliën nutsleidingen
-  Energie leidingen

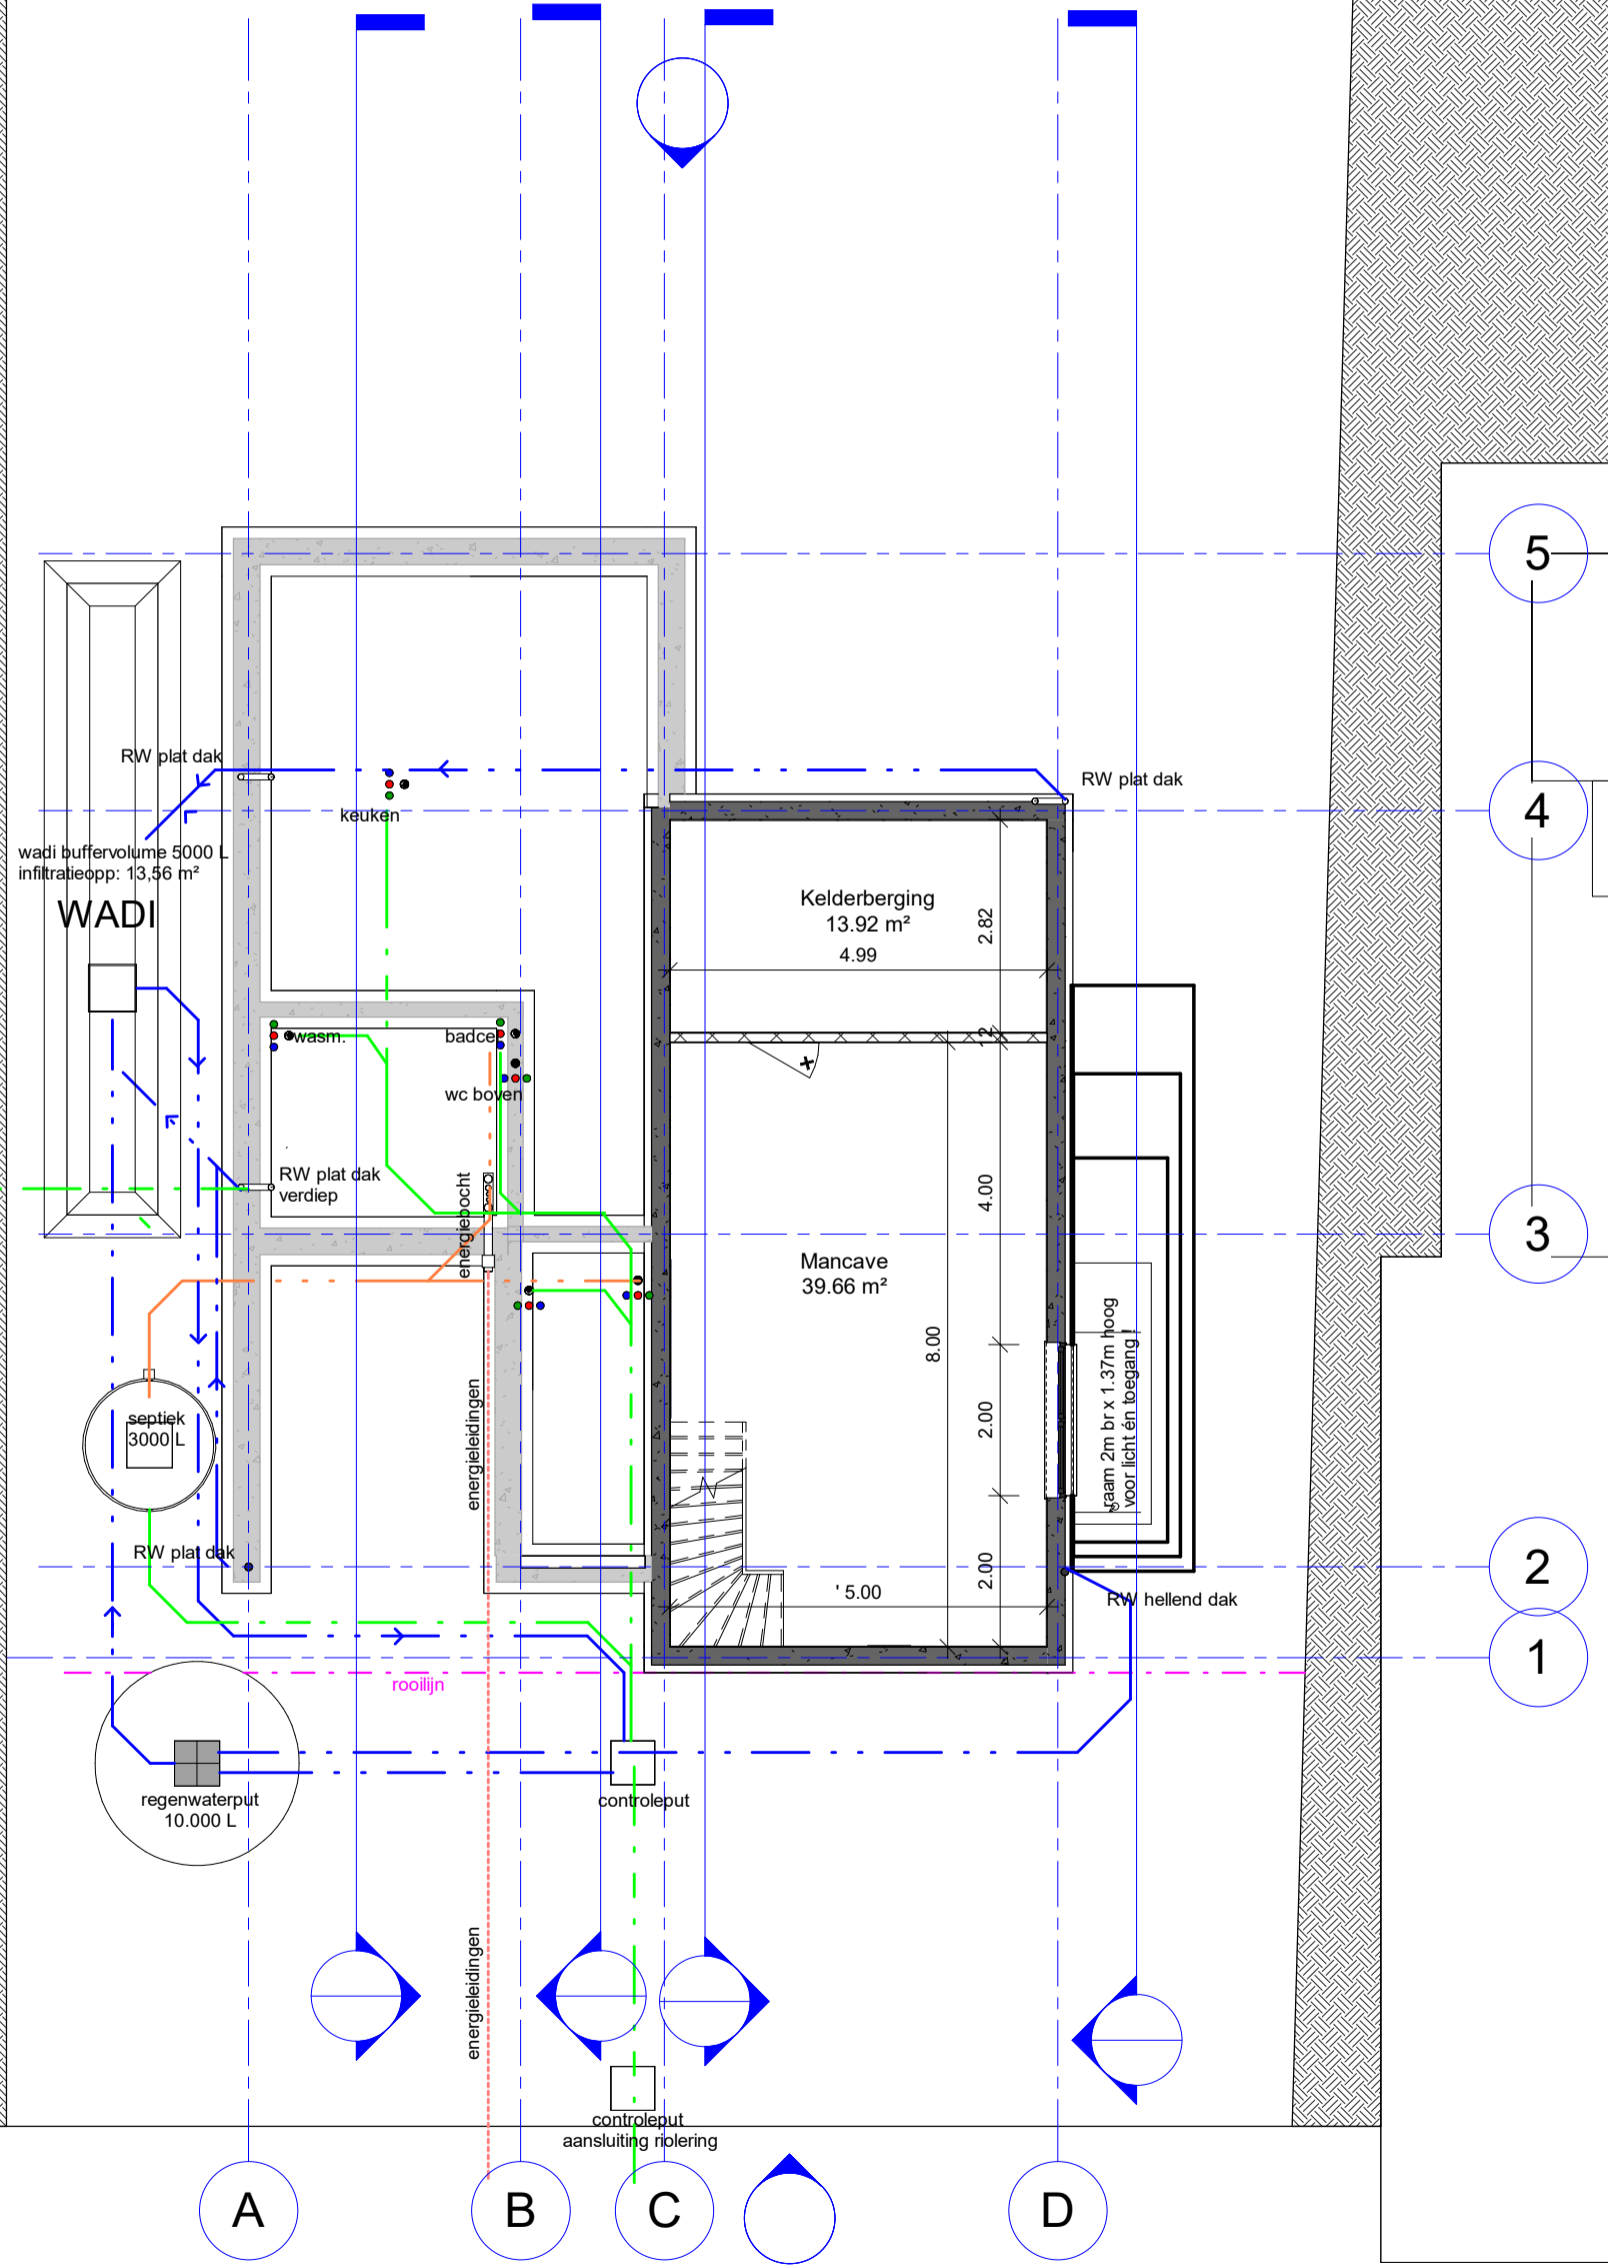

ARCHITECT	Goedgekeurd en voor akkoord ondertekend	OPDRACHTGEVER	Goedgekeurd en voor akkoord ondertekend	PROJECTOMSCHRIJVING	BAARLE - DRONGEN
	SheCibe ARCHITECTEN bvba t + 32 09 386 78 00 info@sheci.be www.sheci.be veldemeersdreef 26 9880 aalter	Vandamme Nele & Verleye Lorenzo Dotterbloemweg 12 bus 202 9820 Merelbeke TEL: 0478/749090 (L) & 0474/981123 (N) EMAIL: lorenzoverleye94@gmail.com nele.s.vandamme@gmail.com	NIEUWBOUW EENGEZINSWONING Bouwplaats: Lammeken 5 - 9031 Drongen	Goedgekeurd en voor akkoord ondertekend	INHOUD plan_fundering+riolering EENHEID & SCHAAAL 0 1 2 3 4 1/100
				DATUM 15/02/2026	

1

-05 Kelder & Fundering & Riolering

1 : 100

Deze documenten blijven steeds eigendom van de architect, en mogen niet zonder toestemming worden gereproduceerd of gebruikt voor uitvoering. Het is verboden afstand af te meten op plan. Er zijn niet overal isolatie of vochtkering getekend, doch deze moet wel voorzien worden (lastenboek).