


**ZIE BIJZONDERE
VOORWAARDE(N)**

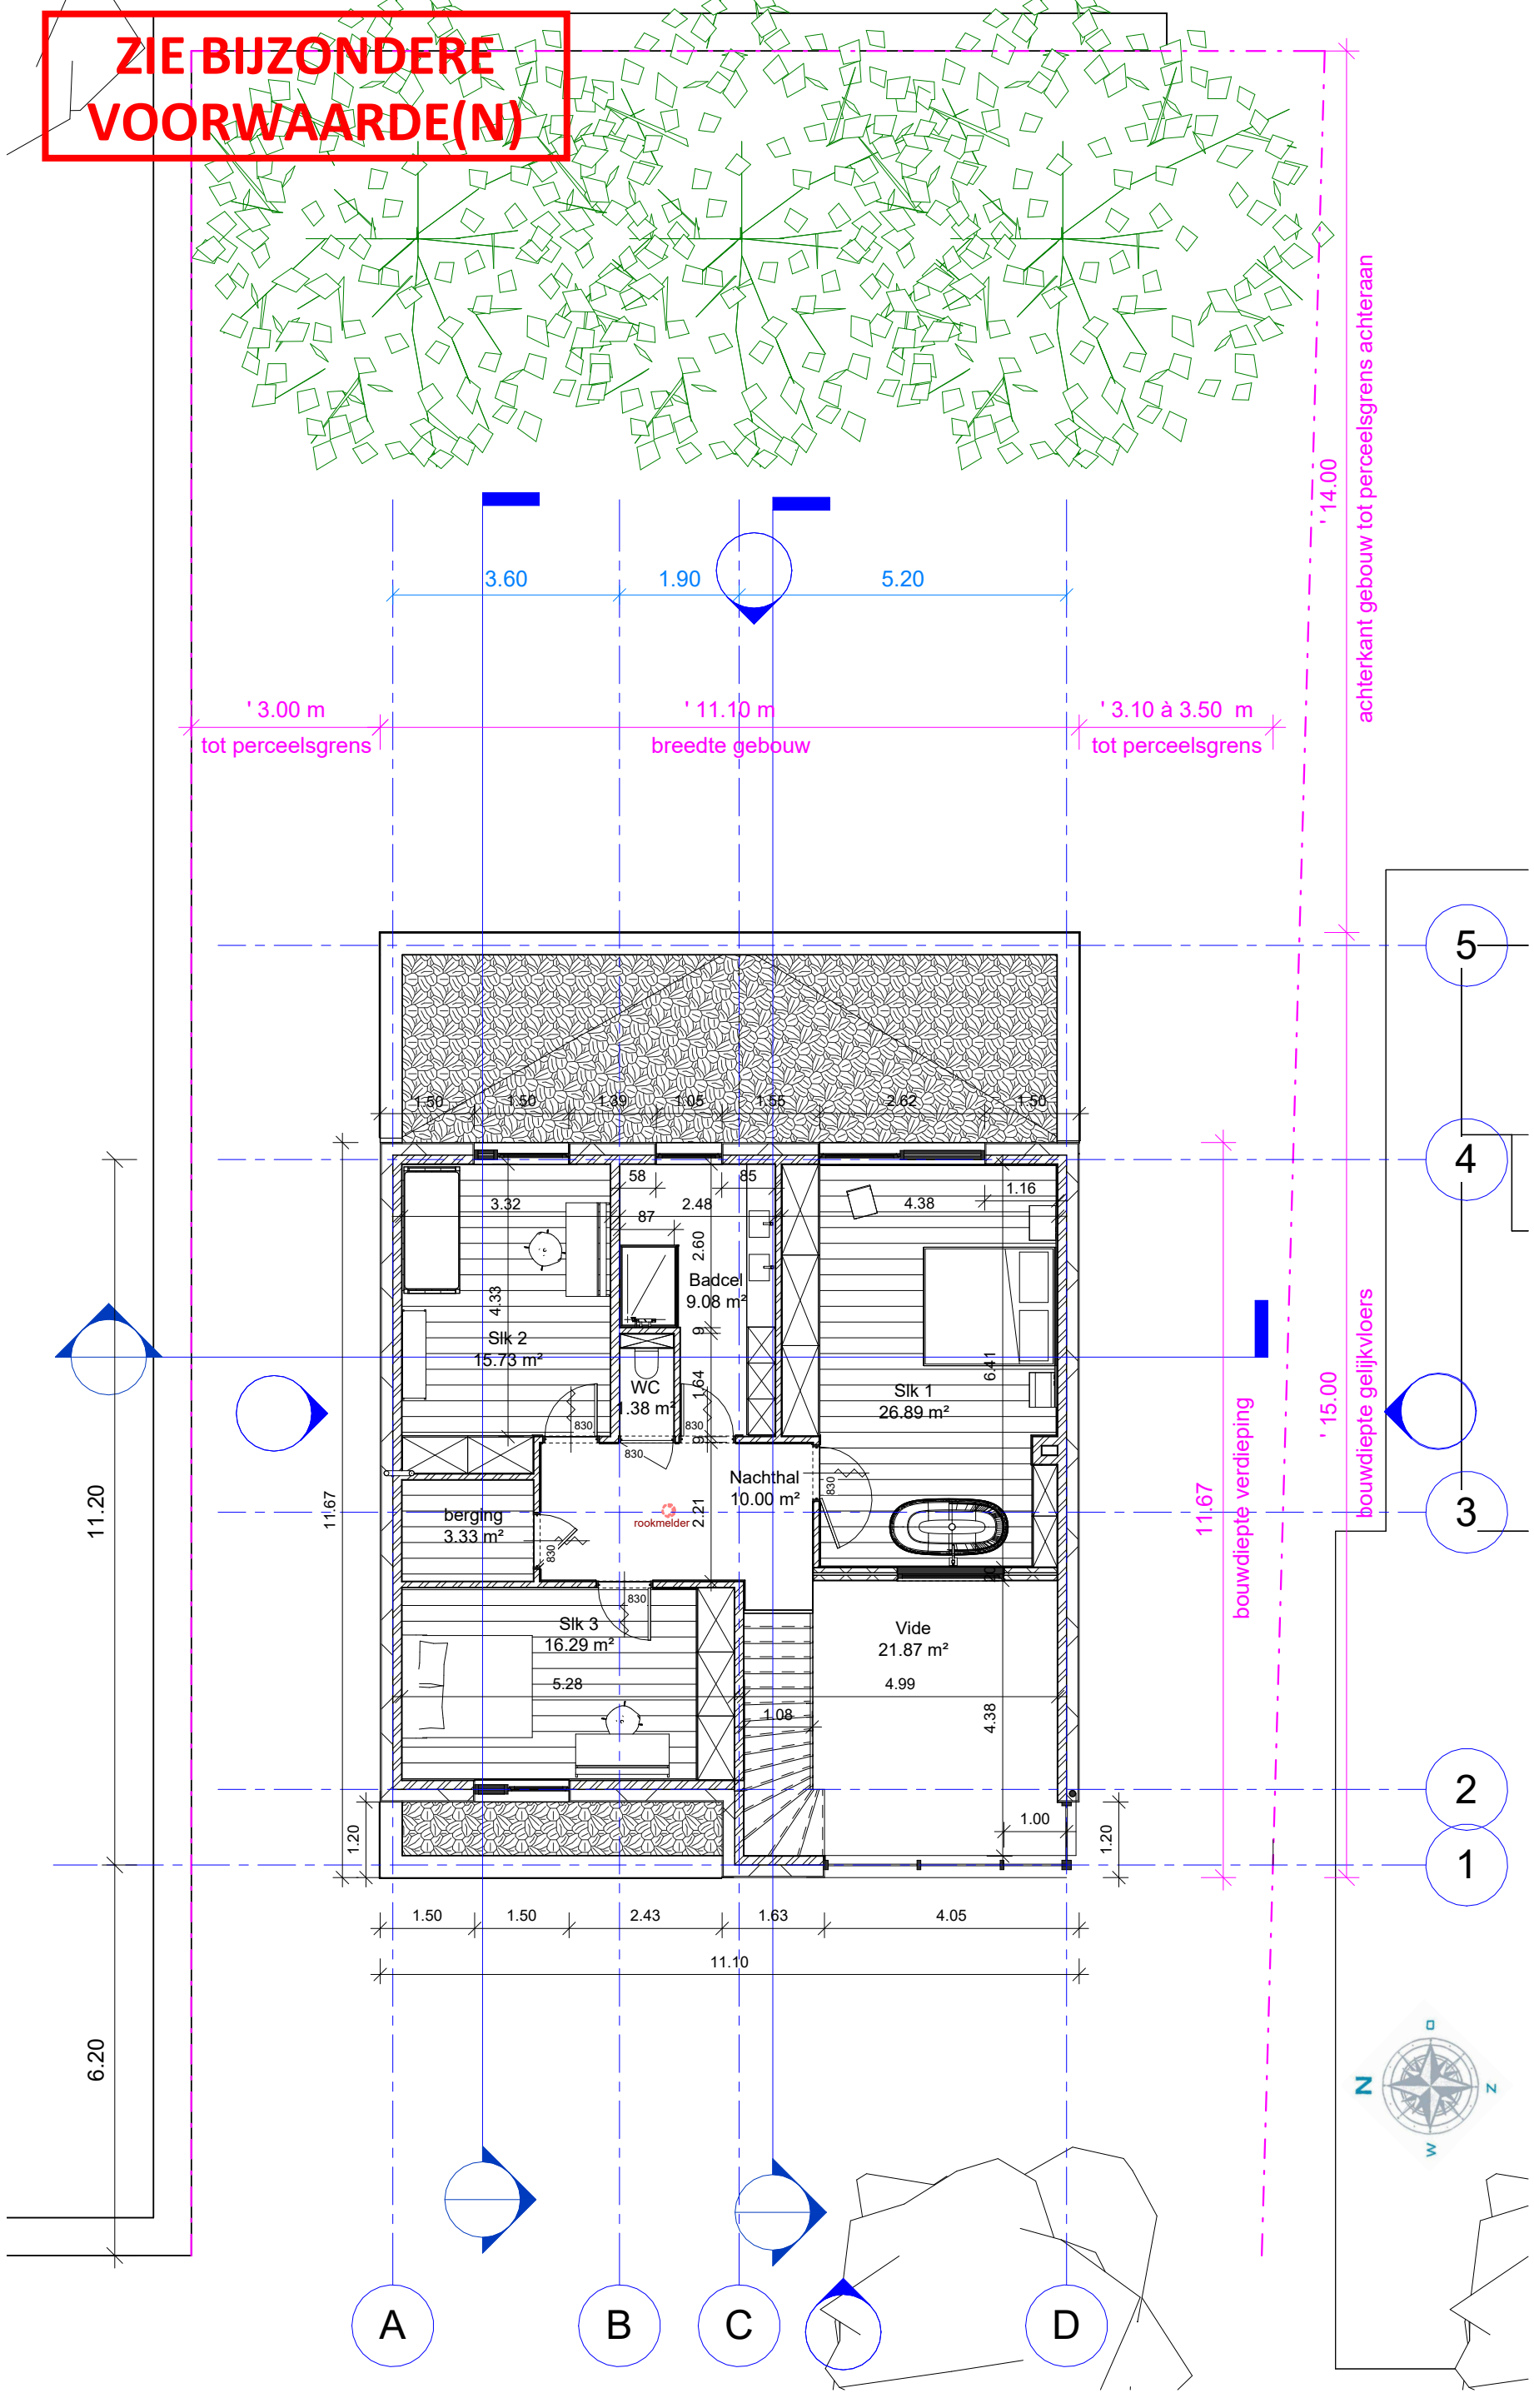

1 10 Verdieping
1 : 100

ARCHITECT t +32 09 386 78 00 info@sheci.be www.sheci.be veldmeersdreef 26 9880 aalter	Goedgekeurd en voor akkoord ondertekend	OPDRACHTGEVER Vandamme Nele & Verleye Lorenzo Dotterbloemweg 12 bus 202 9820 Merelbeke TEL: 0478/749090 (L) & 0474/981123 (N) EMAIL: lorenzoverleye94@gmail.com nele.s.vandamme@gmail.com	PROJECTOMSCHRIJVING NIEUWBOUW EENGEZINSWONING Bouwplaats: Lammeken 5 - 9031 Drongen	BAARLE - DRONGEN
	Goedgekeurd en voor akkoord ondertekend	INHOUD plan_verdieping EENHEID & SCHAAL 0 1 2 3 4 1/100	DATUM 15/02/2026	DOSSIER & PLAN: 07 BA_NeLo-Woning_P_N_2

Deze documenten blijven steeds eigendom van de architect, en mogen niet zonder toestemming worden gereproduceerd of gebruikt voor uitvoering. Het is verboden afstand af te meten op plan. Er zijn niet overal isolatie of vochtkering getekend, doch deze moet wel voorzien worden (lastenboek).