ZIE BIJZONDERE VOORWAARDE(N)

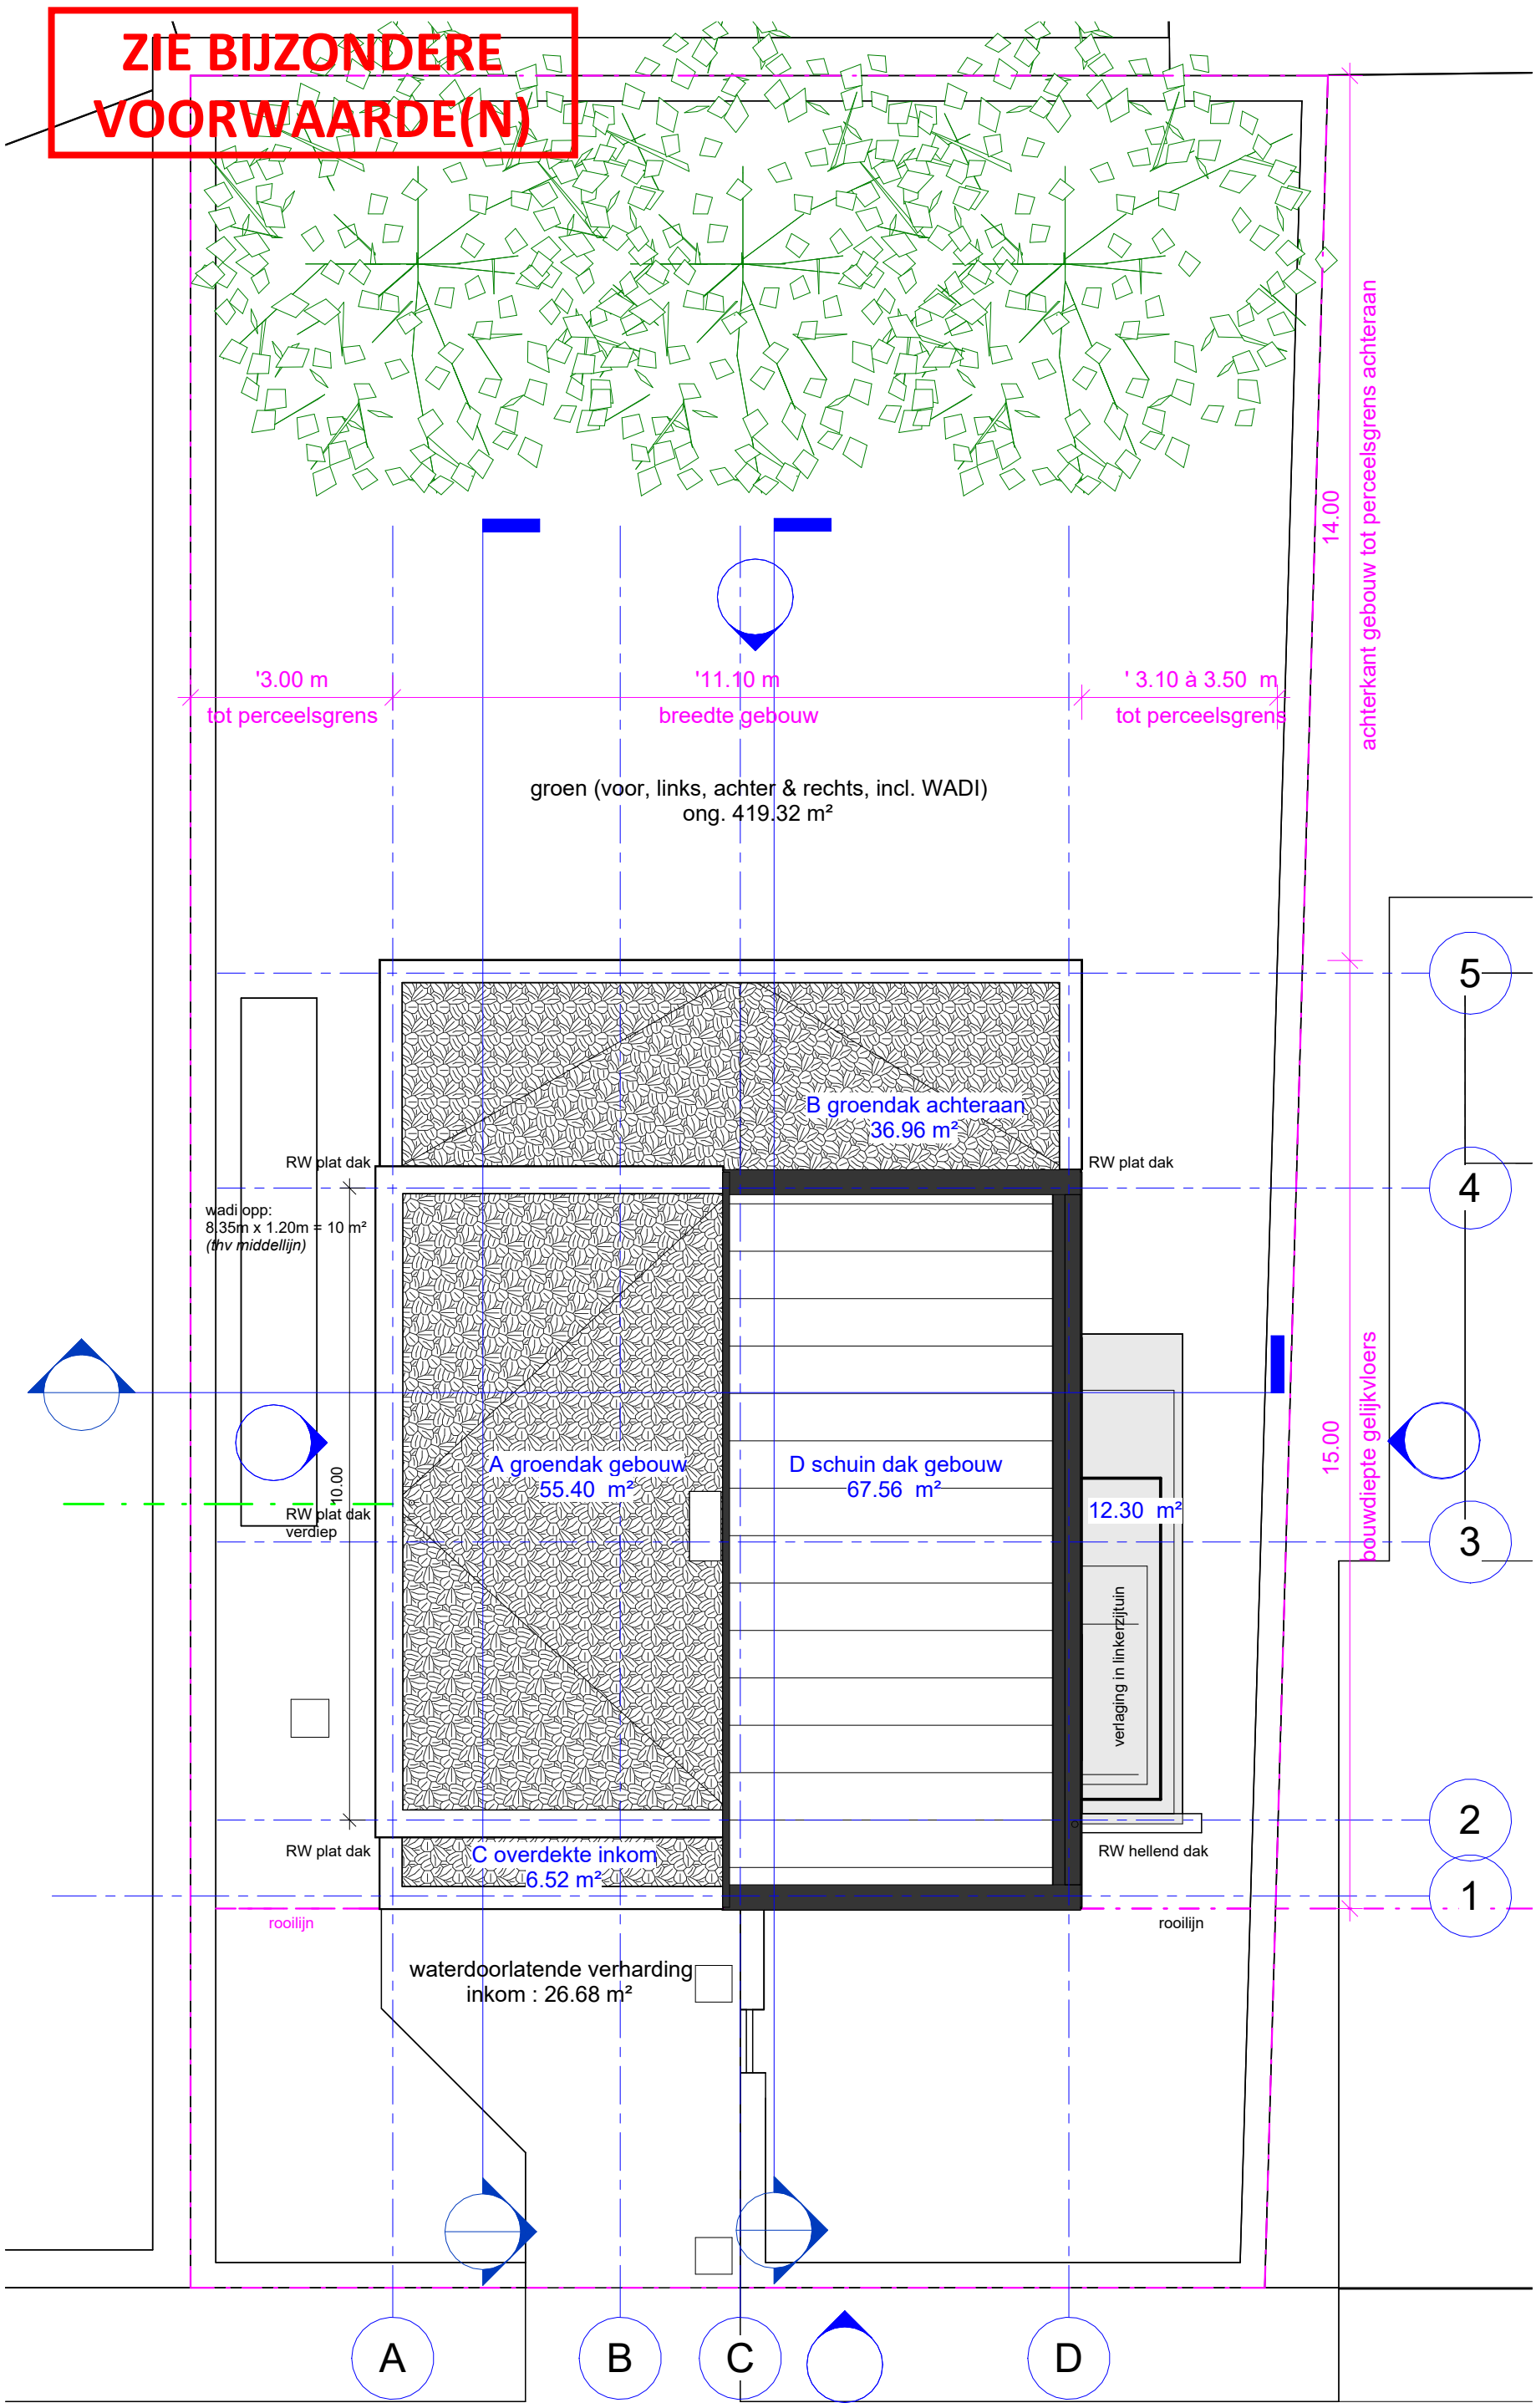

1 50 Dakenplan

1 : 100

BAARLE - DRONGEN

PROJECTOMSCHRIJVING
NIEUWBOUW EENGEZINSWONING
Bouwplaats: Lammeken 5 - 9031 Drongen

INHOUD dakenplan

EENHEID & SCHAAL 0 1 2 3 4 1/100

DATUM 15/02/2026

DOSSIER & PLAN : 08 BA_NeLo-Woning_P_N_4

OPDRACHTGEVER Goedgekeurd en voor akkoord ondertekend

Vandamme Nele & Verleye Lorenzo
Dotterbloemweg 12 bus 202
9820 Merelbeke
TEL: 0478/749090 (L) & 0474/981123 (N)
EMAIL: lorenzoverleye94@gmail.com
nele.s.vandamme@gmail.com

Goedgekeurd en voor akkoord ondertekend

ARCHITECT

SheCi.be ARCHITECTEN bv bvba
t + 32 09 386 78 00
info@sheci.be
www.sheci.be
veldemeersdreef 26
9880 aalter

Deze documenten blijven steeds eigendom van de architect, en mogen niet zonder toestemming worden gereproduceerd of gebruikt voor uitvoering. Het is verboden afstand af te meten op plan. Er zijn niet overal isolatie of vochtkering getekend, doch deze moet wel voorzien worden (lastenboek).