


Materialenlijst (zichtbare materialen)

Nummer	Omschrijving
01	buitengevelisolatiesystemen met pleister - MW/pleister - betonlook
02	gevelbekleding houten balken loek vertikaal
03	raamconstructies & dakrandafwerkingen structuurlak zwart
04	super isolerende dubbele beglazing met hoog rendement
05	schuin dak: geprofileerde metaalplaten - Sheetah Klikleisdak 740br met zonnepanelen
06	waterdorstlathende poreuze betonklinkers met verbrede voeg
07	terrastegels natuursteen achteraan
08	gevelafwerking blauwe hardsteen aan kelderlaag

**ZIE BIJZONDERE
VOORWAARDE(N)**

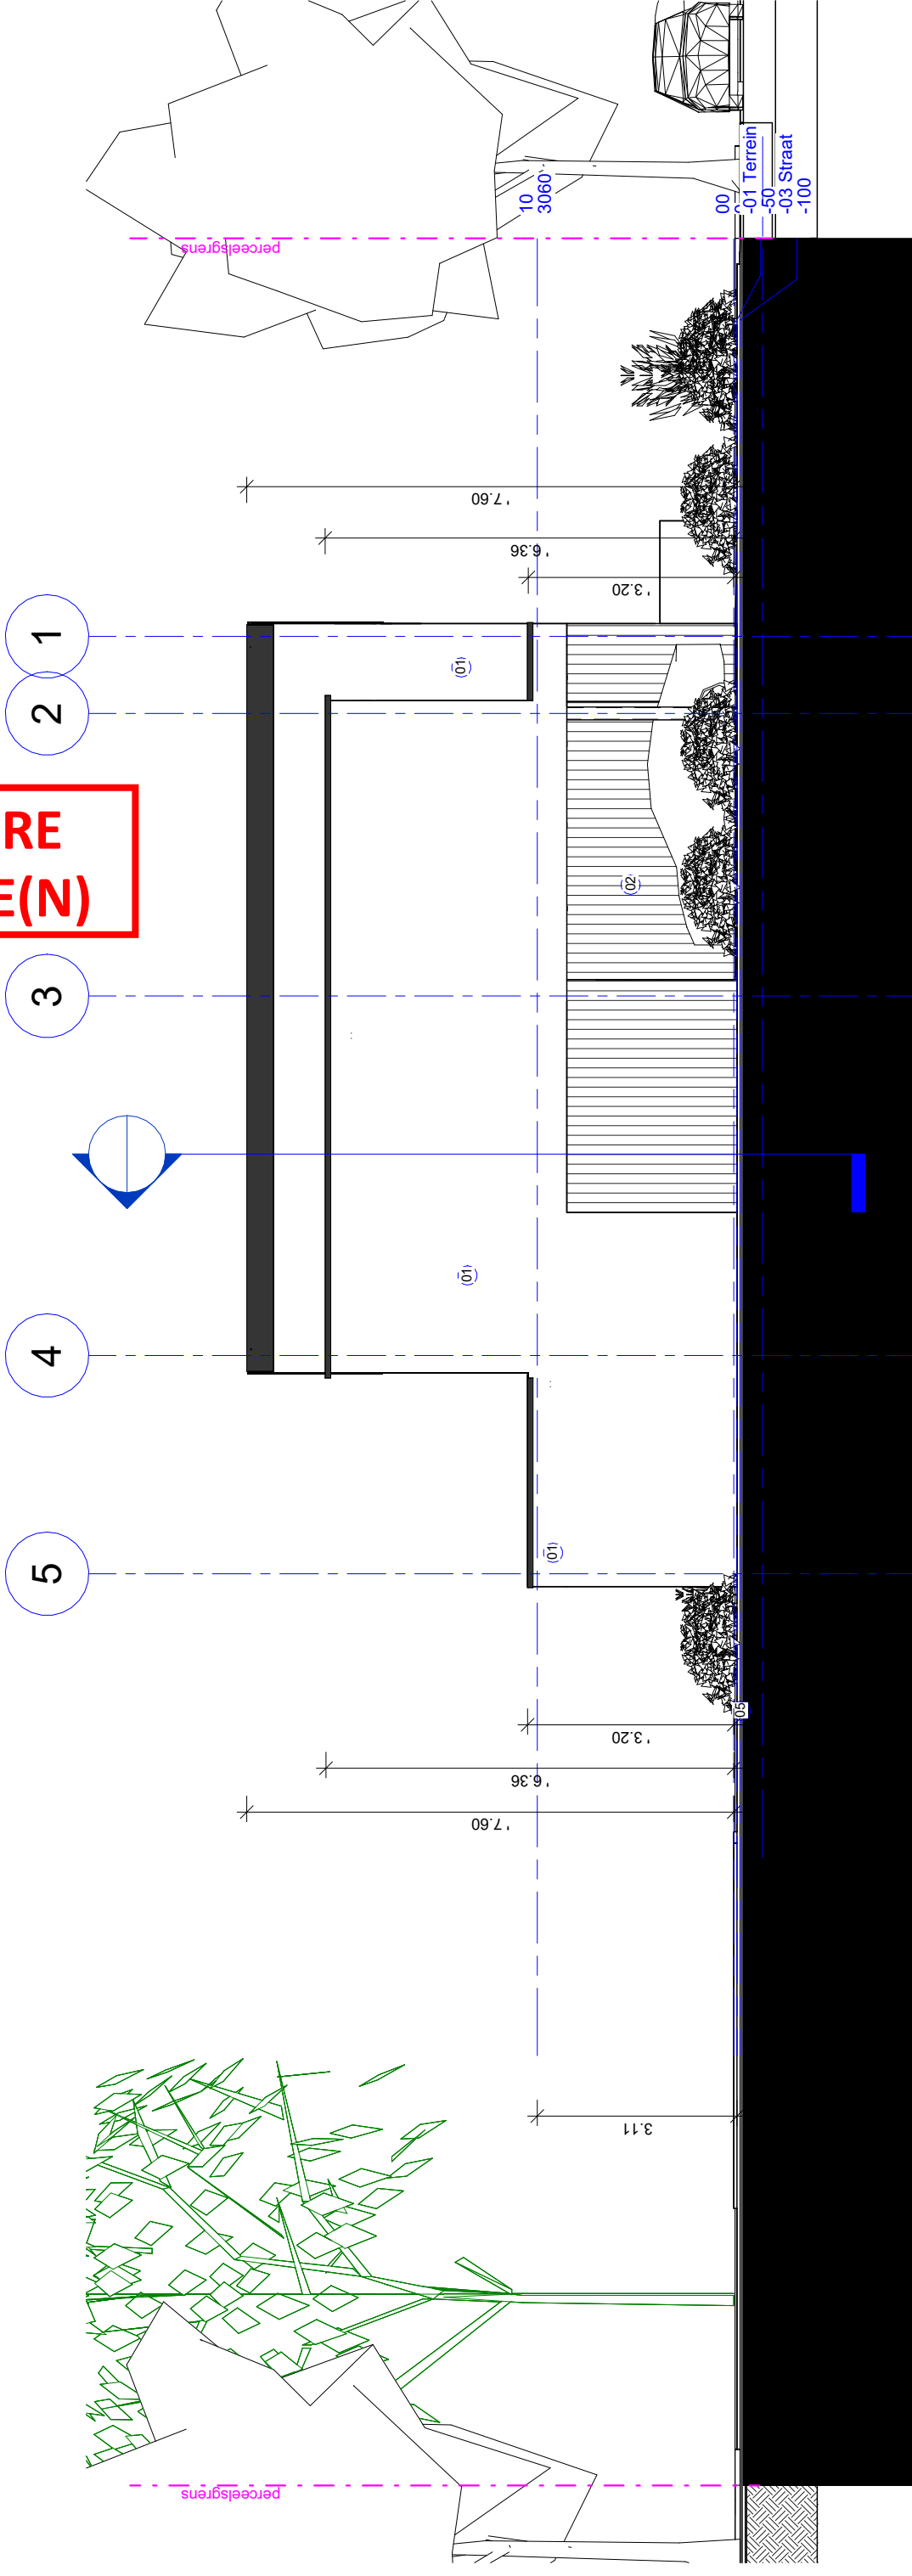

Gevel Links

1

1 : 100

ARCHITECT Goedgekeurd en voor akkoord ondertekend

SheCi.be ARCHITECTEN bv/ba

t + 32 09 386 78 00
info@sheci.be
www.sheci.be
veldemeersdreef 26
9880 aalter

OPDRACHTGEVER Goedgekeurd en voor akkoord ondertekend

Vandamme Nele & Verleye Lorenzo

Dotterbloemweg 12 bus 202
9820 Merelbeke

TEL: 0478/749090 (L) & 0474/981123 (N)
EMAIL: lorenzoverleye94@gmail.com
nele.s.vandamme@gmail.com

PROJECTOMSCHRIJVING
NIEUWBOUW EENGEZINSWONING

Bouwplaats: Lammeken 5 - 9031 Drongen

INHOUD zijgevel links

EENHEID & SCHAAL

0 1 2 3 4

1/100

DATUM

15/02/2026

DOSSIER & PLAN :

13 BA_NeLo-Woning_G_N_4

BAARLE - DRONGEN