


**ZIE BIJZONDERE
VOORWAARDE(N)**

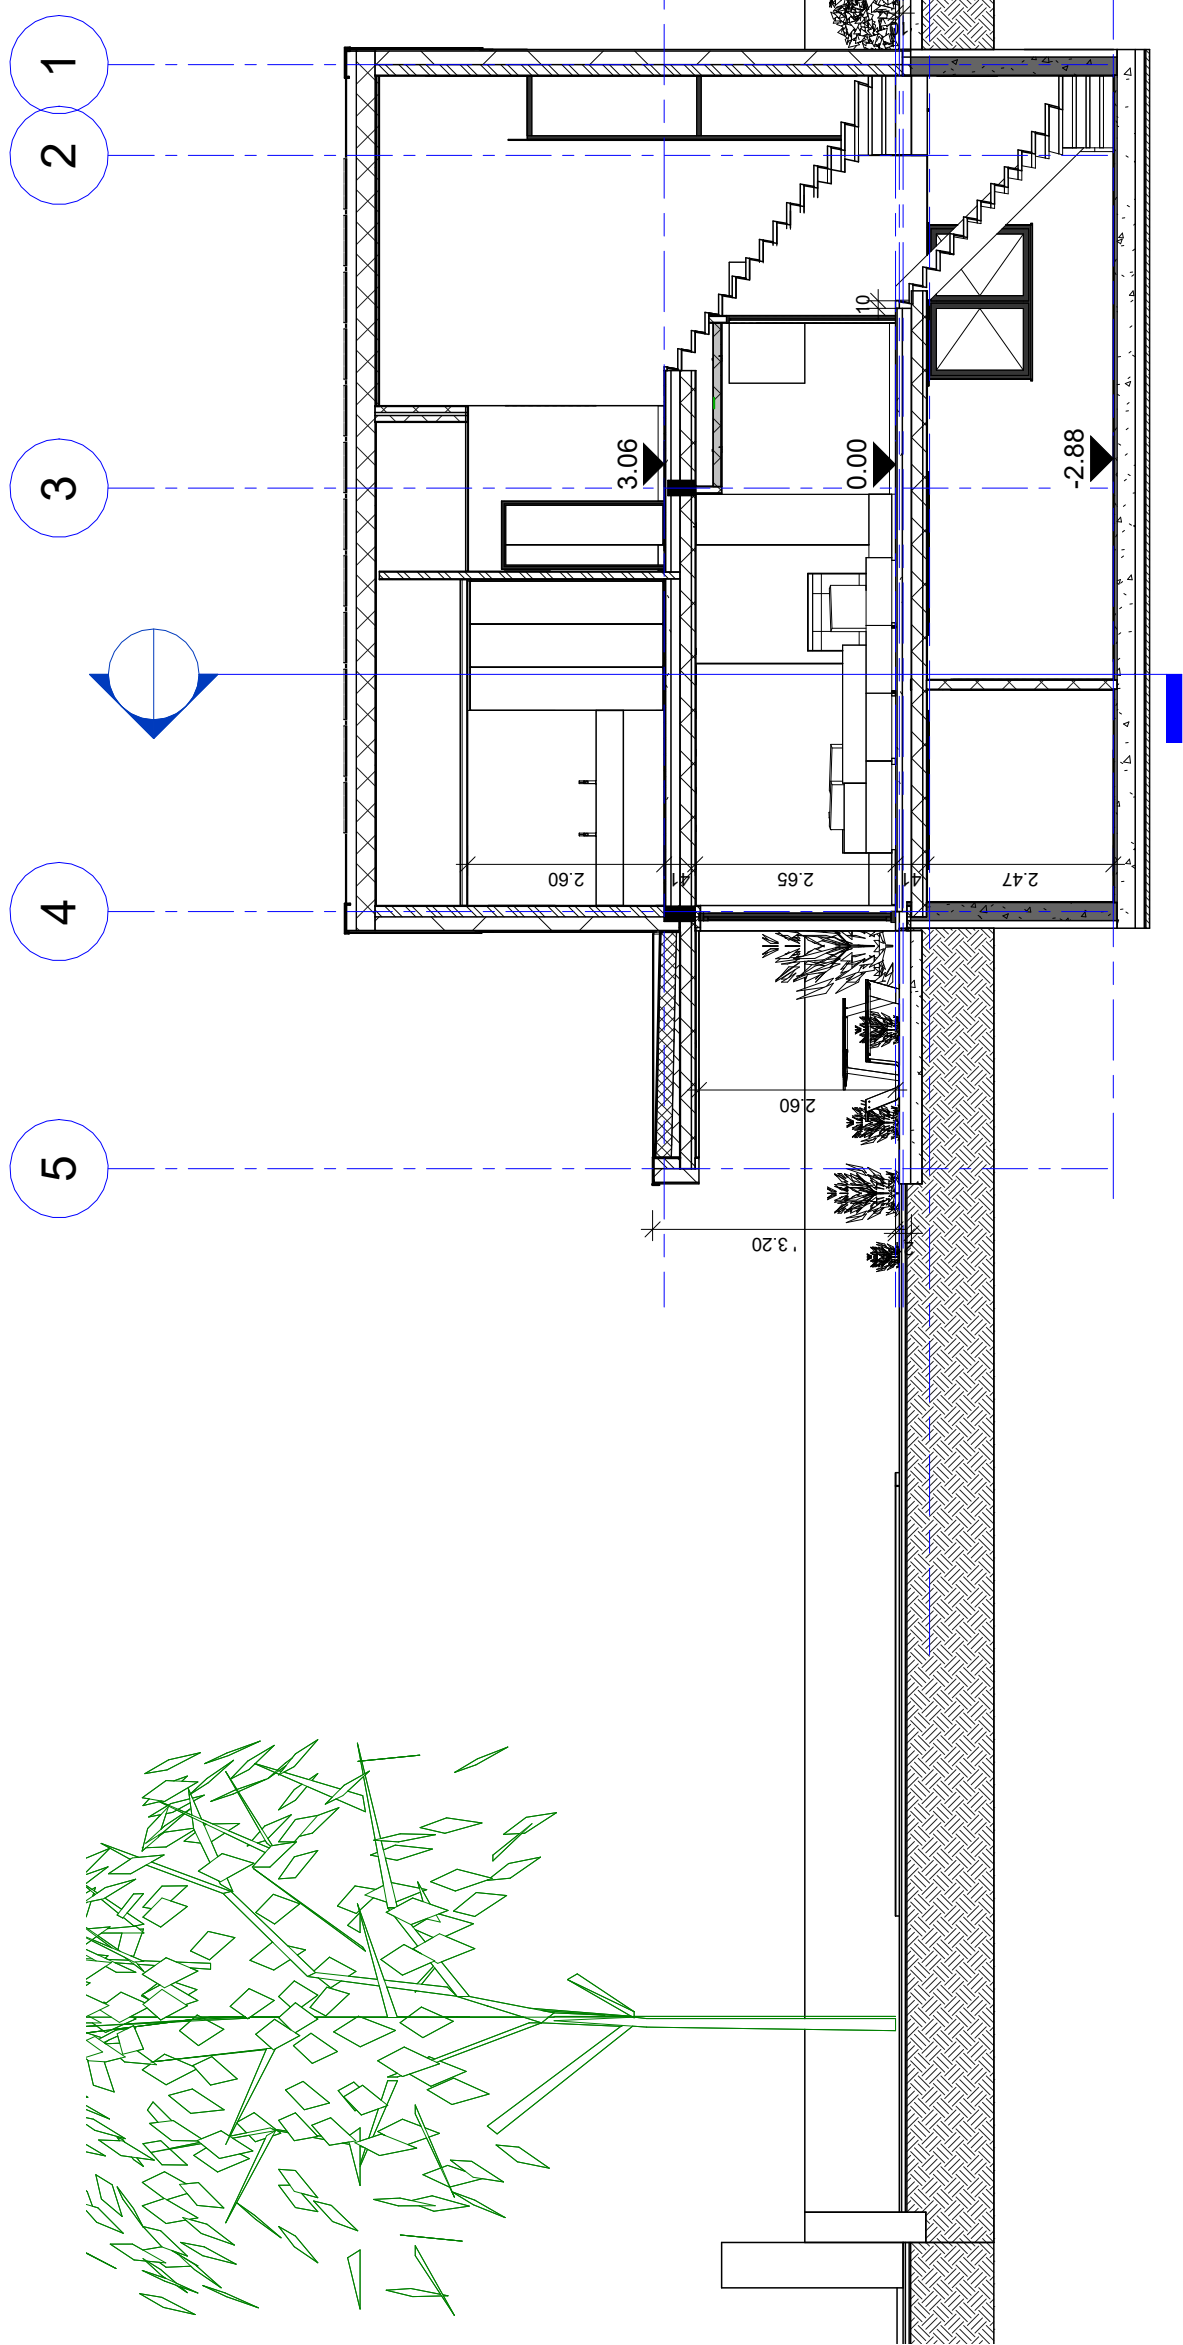

1 Langse Snede 1

1 : 100

| | | | | | |
|---|---|---|---|--|---|
| ARCHITECT | Goedgekeurd en voor akkoord ondertekend | OPDRACHTGEVER | Goedgekeurd en voor akkoord ondertekend | PROJECTOMSCHRIJVING | BAARLE - DRONGEN |
| SheCibe ARCHITECTEN bv/ba t + 32 09 386 78 00 info@sheci.be www.sheci.be veldmeersdreef 26 9880 aalter | | Vandamme Nele & Verleye Lorenzo Dotterbloemweg 12 bus 202 9820 Merelbeke TEL: 0478/749090 (L) & 0474/981123 (N) EMAIL: lorenzoverleye94@gmail.com nele.s.vandamme@gmail.com | | NIEUWBOUW EENGEZINSWONING Bouwplaats: Lammeken 5 - 9031 Drongen INHOUD langse snede 1 EENHEID & SCHAAL 0 1 2 3 4 1/100 | |
| | | | | | DOSSIER & PLAN: 15 BA_NeLo-Woning_S_N_2 |
| | | | | DATUM | 15/02/2026 |

Deze documenten blijven steeds eigendom van de architect, en mogen niet zonder toestemming worden gereproduceerd of gebruikt voor uitvoering. Het is verboden afstand af te nemen op plan. Er zijn niet overal isolatie of vochtkering getekend, doch deze moet wel voorzien worden (lastenboek).