


**ZIE BIJZONDERE  
VOORWAARDE(N)**

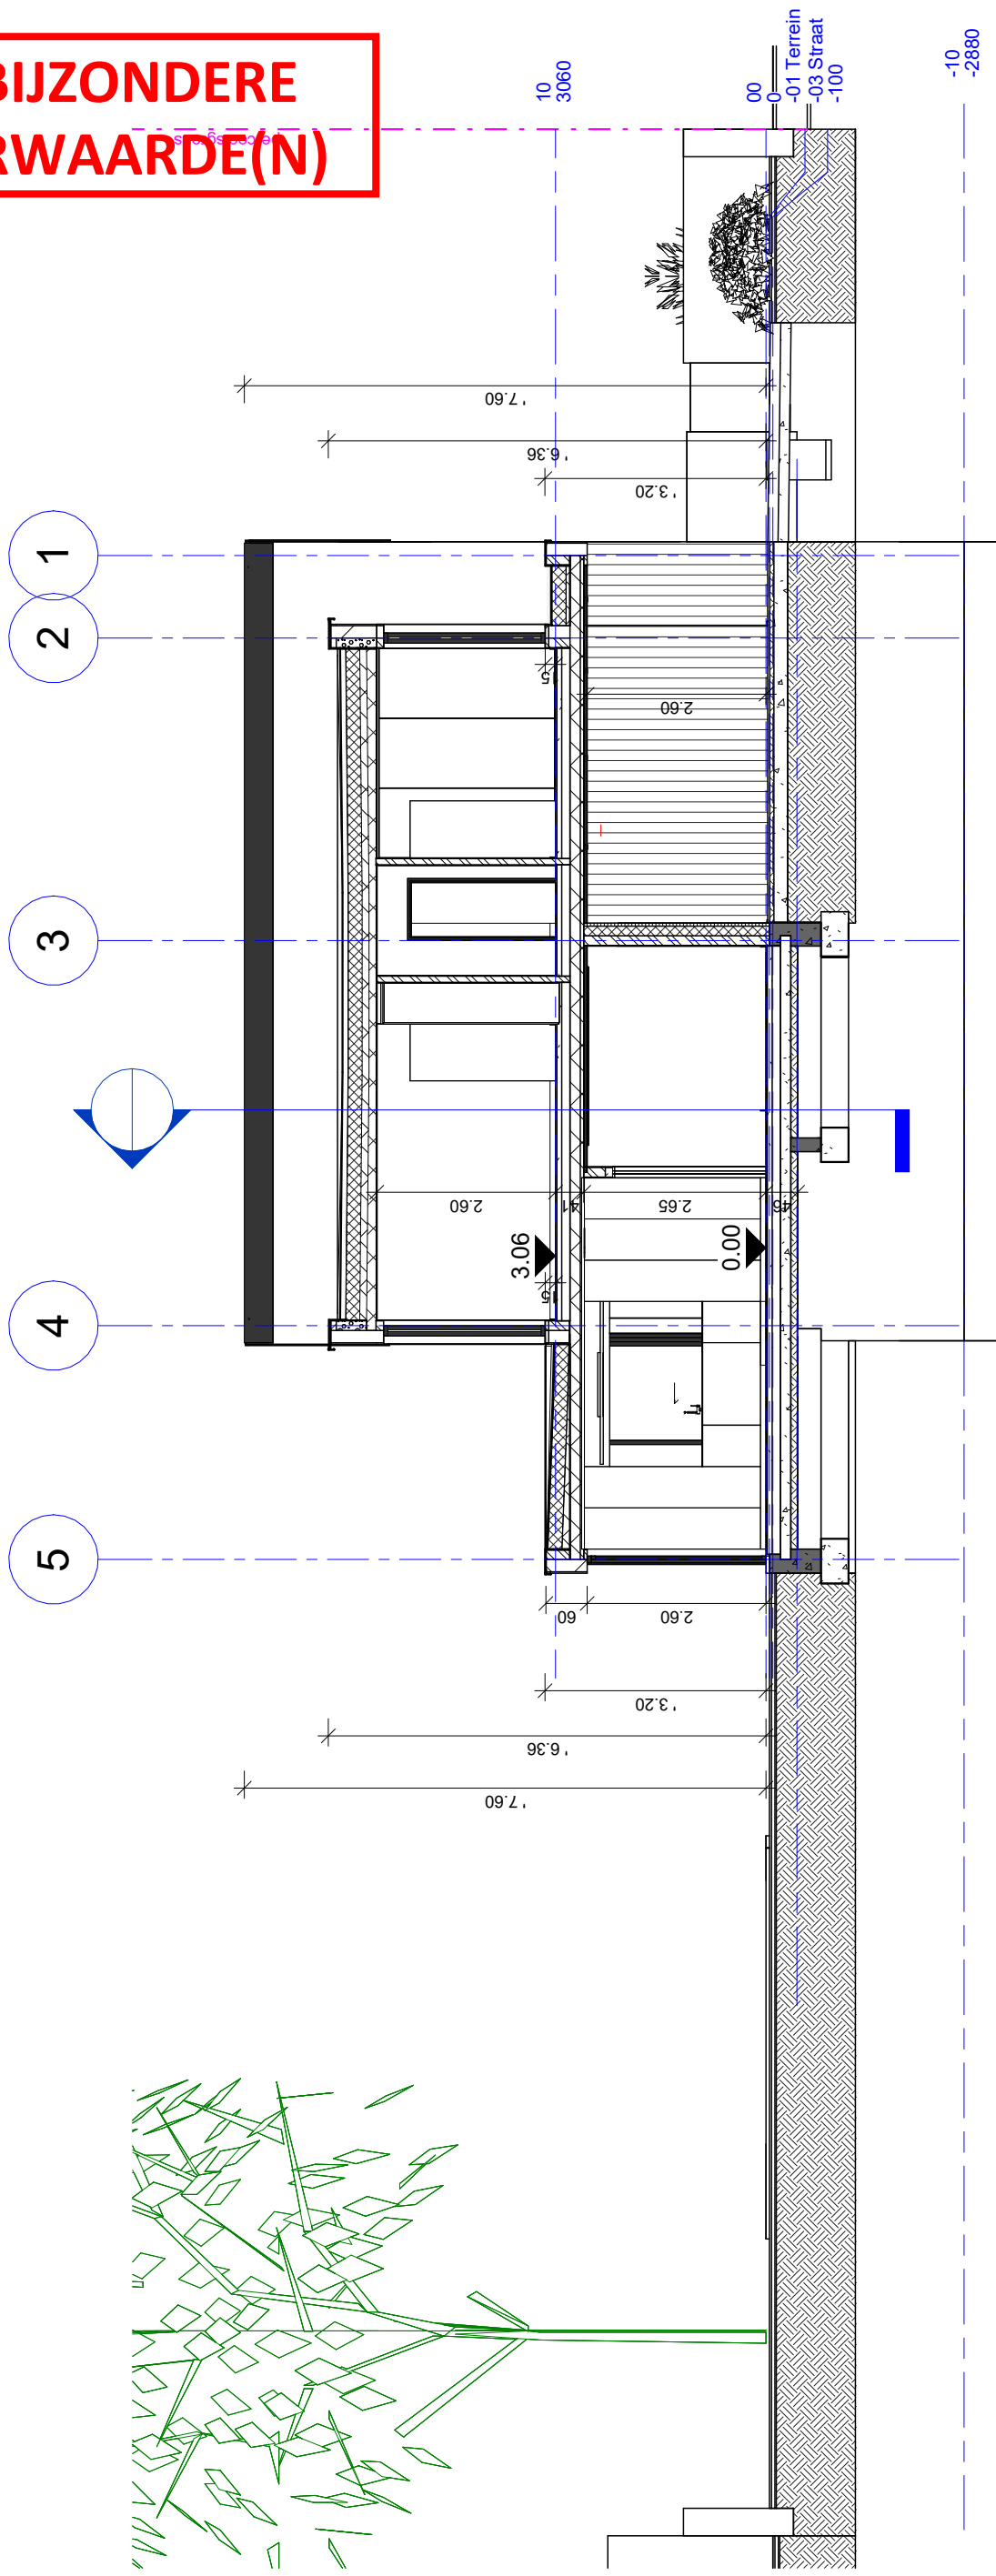

**Langse Snede 2**

1 1 : 100

ARCHITECT	Goedgekeurd en voor akkoord ondertekend	OPDRACHTGEVER	Goedgekeurd en voor akkoord ondertekend	PROJECTOMSCHRIJVING	BAARLE - DRONGEN
<b>SheCibe</b> ARCHITECTEN bv/bba t + 32 09 386 78 00 info@sheci.be www.sheci.be veldemeersdreef 26 9880 aalter		<b>Vandamme Nele &amp; Verleye Lorenzo</b> Dotterbloemweg 12 bus 202 9820 Merelbeke TEL: 0478/749090 (L) & 0474/981123 (N) EMAIL: lorenzoverleye94@gmail.com nele.s.vandamme@gmail.com		<b>NIEUWBOUW EENGEZINSWONING</b> Bouwplaats: Lammeken 5 - 9031 Drongen INHOUD langse snede 2 EENHEID & SCHAAL 0 1 2 3 4 1/100	
					DOSSIER & PLAN : 16 BA_NeLo-Woning_S_N_3
					DATUM 15/02/2026

Deze documenten blijven steeds eigendom van de architect, en mogen niet zonder toestemming worden gereproduceerd of gebruikt voor uitvoering. Het is verboden afstand af te meten op plan. Er zijn niet overal isolatie of vochtkering getekend, doch deze moet wel voorzien worden (lastenboek).