


**ZIE BIJZONDERE
VOORWAARDE(N)**

Oppervlakten (Terrein)	
Naam	Opp

Groen (incl. wadi)	419.32
hoofdgebouw	122.95
Keuken uitbouw	19.88
Oprit	26.68
Overdekte Inkom	6.52
Terras Achteraan	17.08
Totaal::	6
	612.43

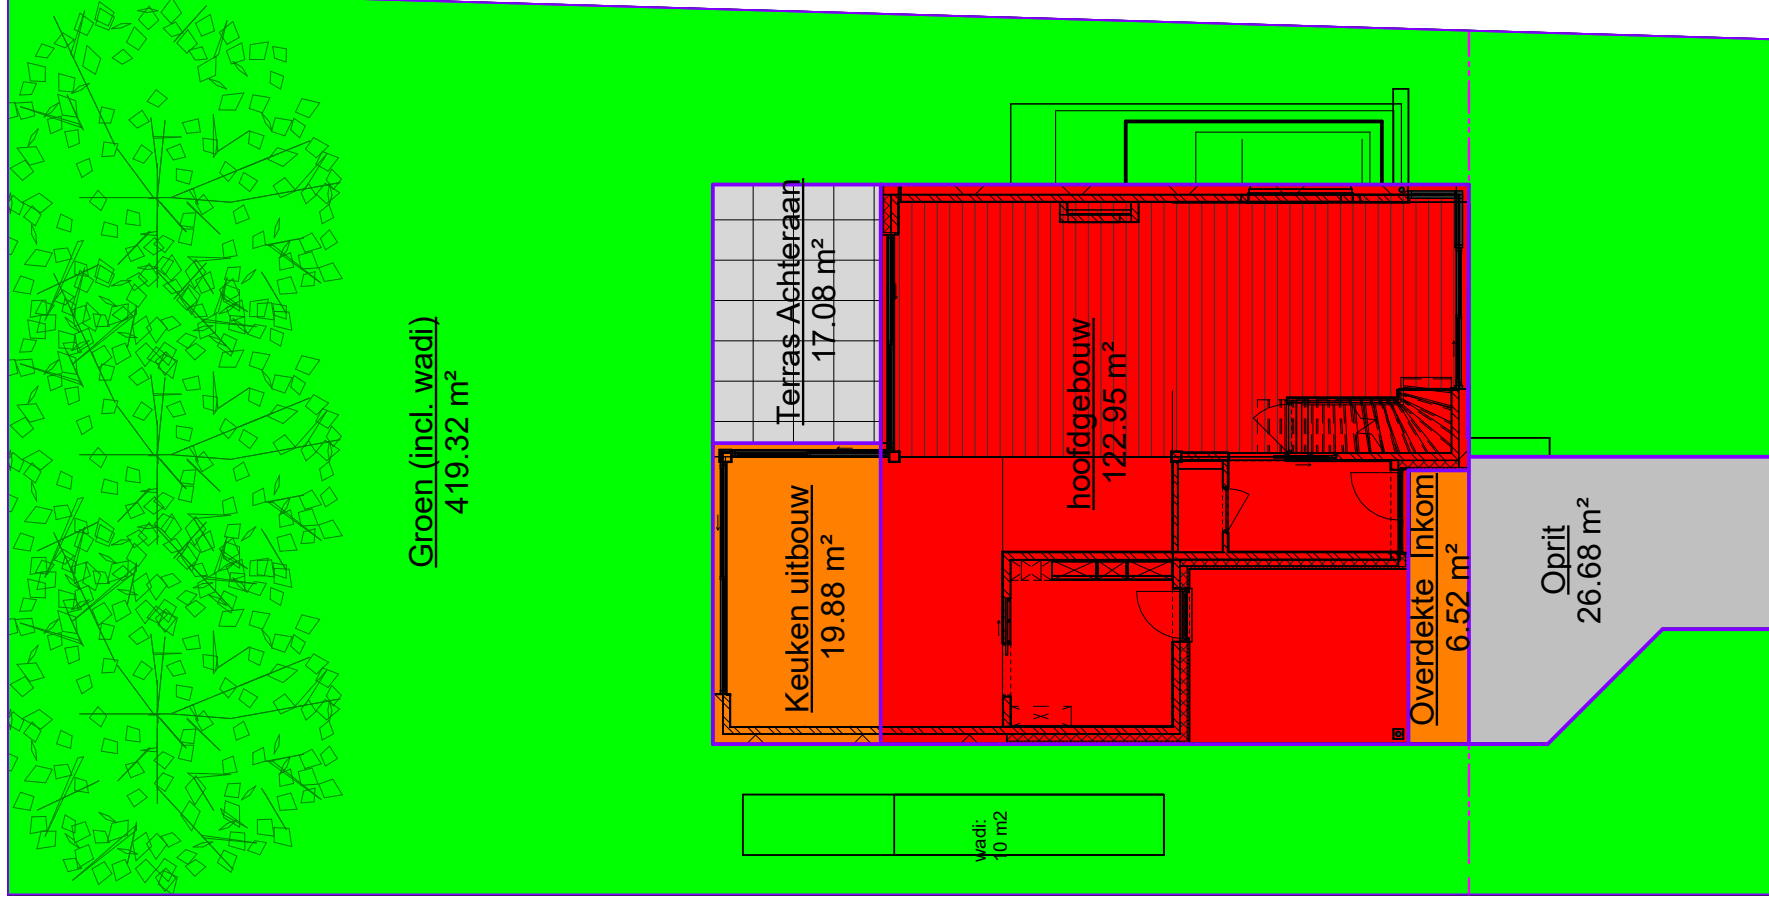

Terrein Opp

- Groen (incl. wadi)
- hoofdgebouw
- Keuken uitbouw
- Oprit
- Overdekte Inkom
- Terras Achteraan

-01 Terrein

1

1 : 150

ARCHITECT

Goedgekeurd en voor akkoord ondertekend

SheCibe
ARCHITECTEN bv/ba

t + 32 09 386 78 00
info@sheci.be
www.sheci.be
veldemeersdreef 26
9880 alter

OPDRACHTGEVER

Goedgekeurd en voor akkoord ondertekend

Vandamme Nele & Verleye Lorenzo

Dotterbloemweg 12 bus 202
9820 Merelbeke

TEL: 0478/749090 (L) & 0474/981123 (N)
EMAIL: lorenzoverleye94@gmail.com
nele.s.vandamme@gmail.com

PROJECTOMSCHRIJVING

NIEUWBOUW EENGEZINSWONING

Bouwplaats: Lammeken 5 - 9031 Drongen

INHOUD terrein oppervlaktes

EENHEID & SCHAAL

DATUM

15/02/2026

DOSSIER & PLAN :

17 BA_NeLo-Woning_I_N_1

BAARLE - DRONGEN