


**ZIE BIJZONDERE
VOORWAARDE(N)**

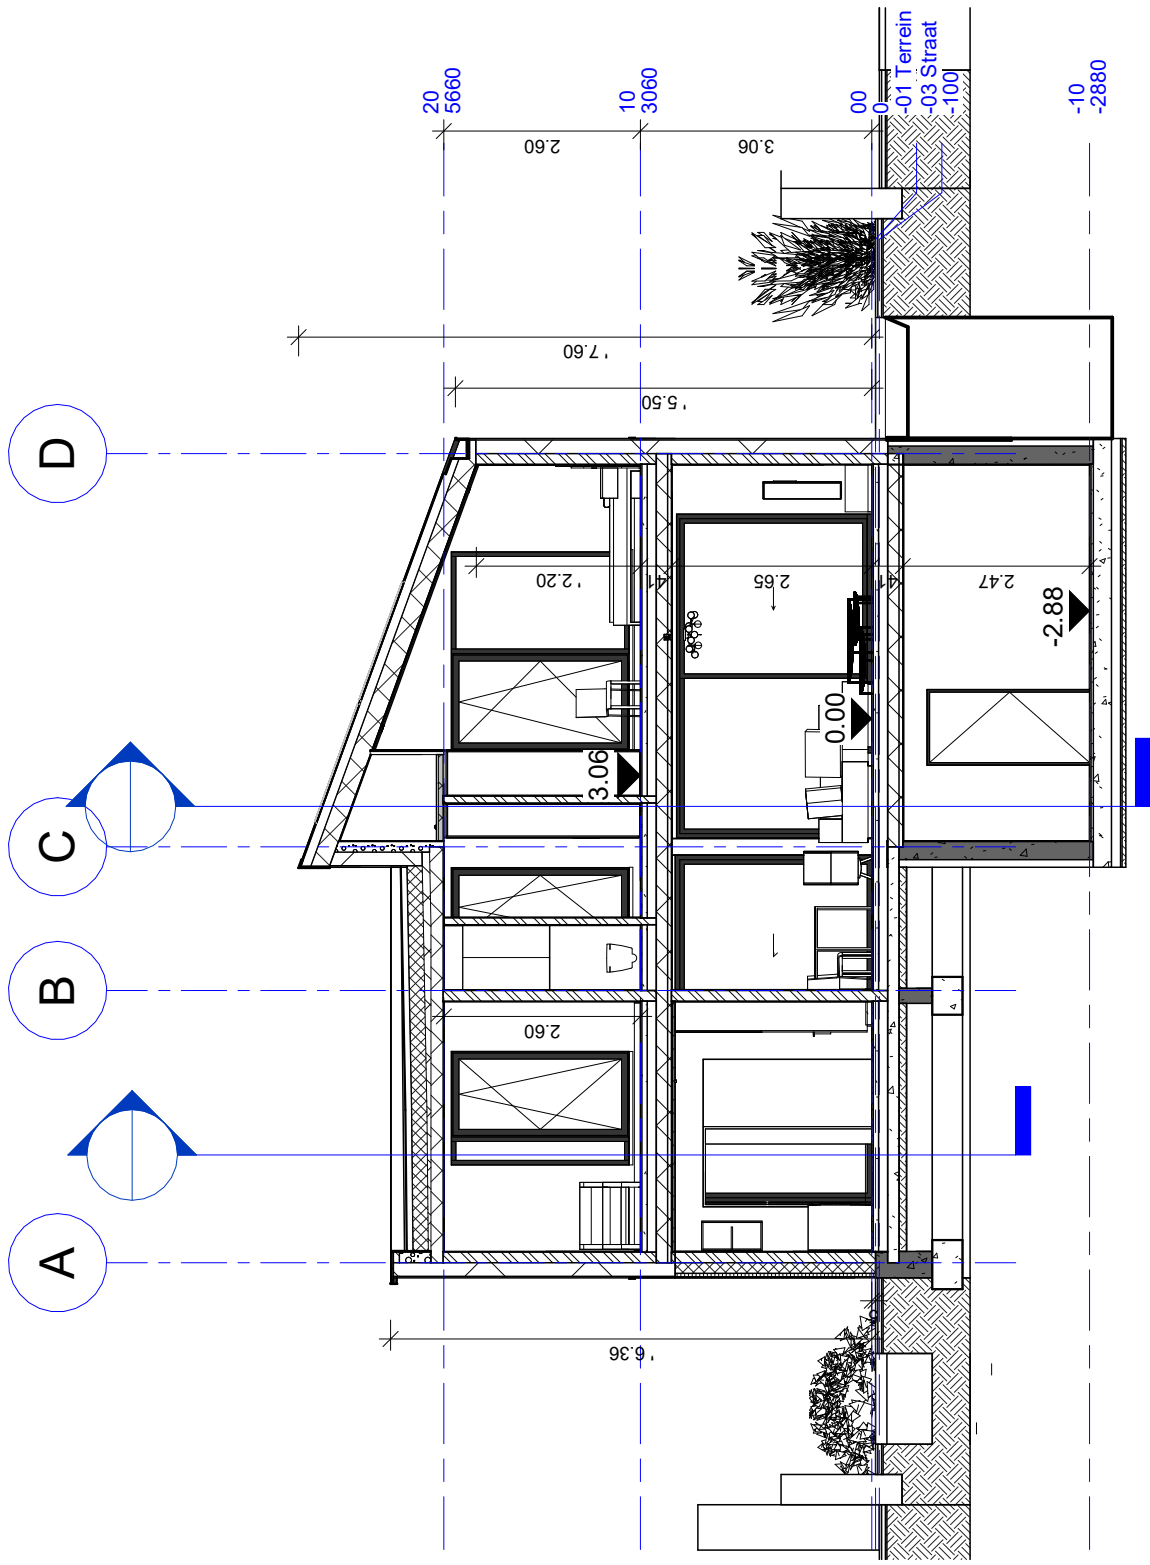

Dwarse Snede

1

1 : 100

ARCHITECT	Goedgekeurd en voor akkoord ondertekend	OPDRACHTGEVER	Goedgekeurd en voor akkoord ondertekend	PROJECTOMSCHRIJVING	BAARLE - DRONGEN
SheCibe ARCHITECTEN bv/ba t + 32 09 386 78 00 info@sheci.be www.sheci.be veldmeersdreef 26 9880 aalter	Vandamme Nele & Verleye Lorenzo Dotterbloemweg 12 bus 202 9820 Merelbeke TEL: 0478/749090 (L) & 0474/981123 (N) EMAIL: lorenzoverleye94@gmail.com nele.s.vandamme@gmail.com	Nieuwbouw Eengezinswoning Bouwplaats: Lammeken 5 - 9031 Drongen		INHOUD dwarse snede EENHEID & SCHAAL 0 1 2 3 4 1/100	DOSSIER & PLAN : 14 BA_NeLo-Woning_S_N_1
		Goedgekeurd en voor akkoord ondertekend	Goedgekeurd en voor akkoord ondertekend	INHOUD EENHEID & SCHAAL 0 1 2 3 4 1/100	DATUM 15/02/2026

Deze documenten blijven steeds eigendom van de architect, en mogen niet zonder toestemming worden gereproduceerd of gebruikt voor uitvoering. Het is verboden afstand af te nemen op plan. Er zijn niet overal isolatie of vochtkering getekend, doch deze moet wel voorzien worden (lastenboek).