


**ZIE BIJZONDERE
VOORWAARDE(N)**

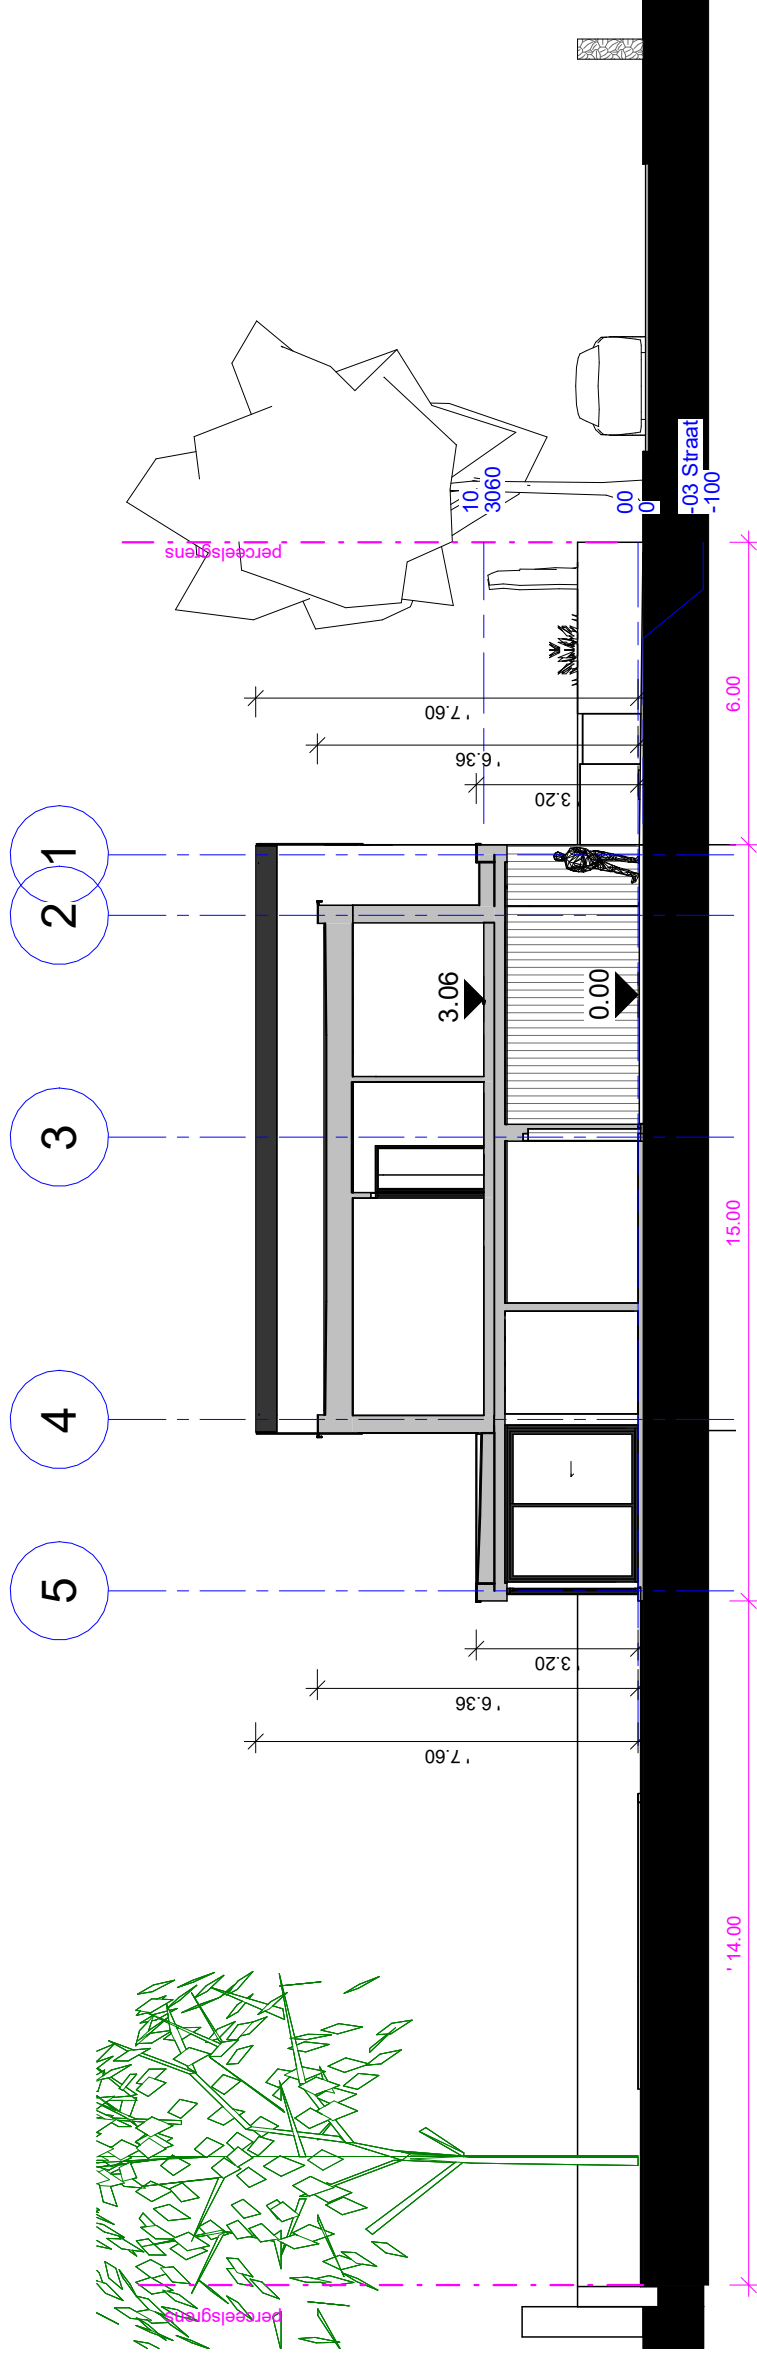

1 Terreinprofiel langs

1 : 150

| | | | | | |
|--|---|---|---|---|-------------------------|
| ARCHITECT | Goedgekeurd en voor akkoord ondertekend | OPDRACHTGEVER | Goedgekeurd en voor akkoord ondertekend | PROJECTOMSCHRIJVING | BAARLE - DRONGEN |
| SheCibe ARCHITECTEN bv/ba t + 32 09 386 78 00 info@sheci.be www.sheci.be veldemeersdreef 26 9880 aalter | | Vandamme Nele & Verleye Lorenzo Dotterbloemweg 12 bus 202 9820 Merelbeke TEL: 0478/749090 (L) & 0474/981123 (N) EMAIL: lorenzoverleye94@gmail.com nele.s.vandamme@gmail.com | | NIEUWBOUW EENGEZINSWONING Bouwplaats: Lammeken 5 - 9031 Drongen INHOUD langprofiel terrein EENHEID & SCHAAL | |
| | | | | DATUM | 15/02/2026 |
| | | | | DOSSIER & PLAN : | 19 BA_NeLo-Woning_I_N_3 |