


**ZIE BIJZONDERE
VOORWAARDE(N)**

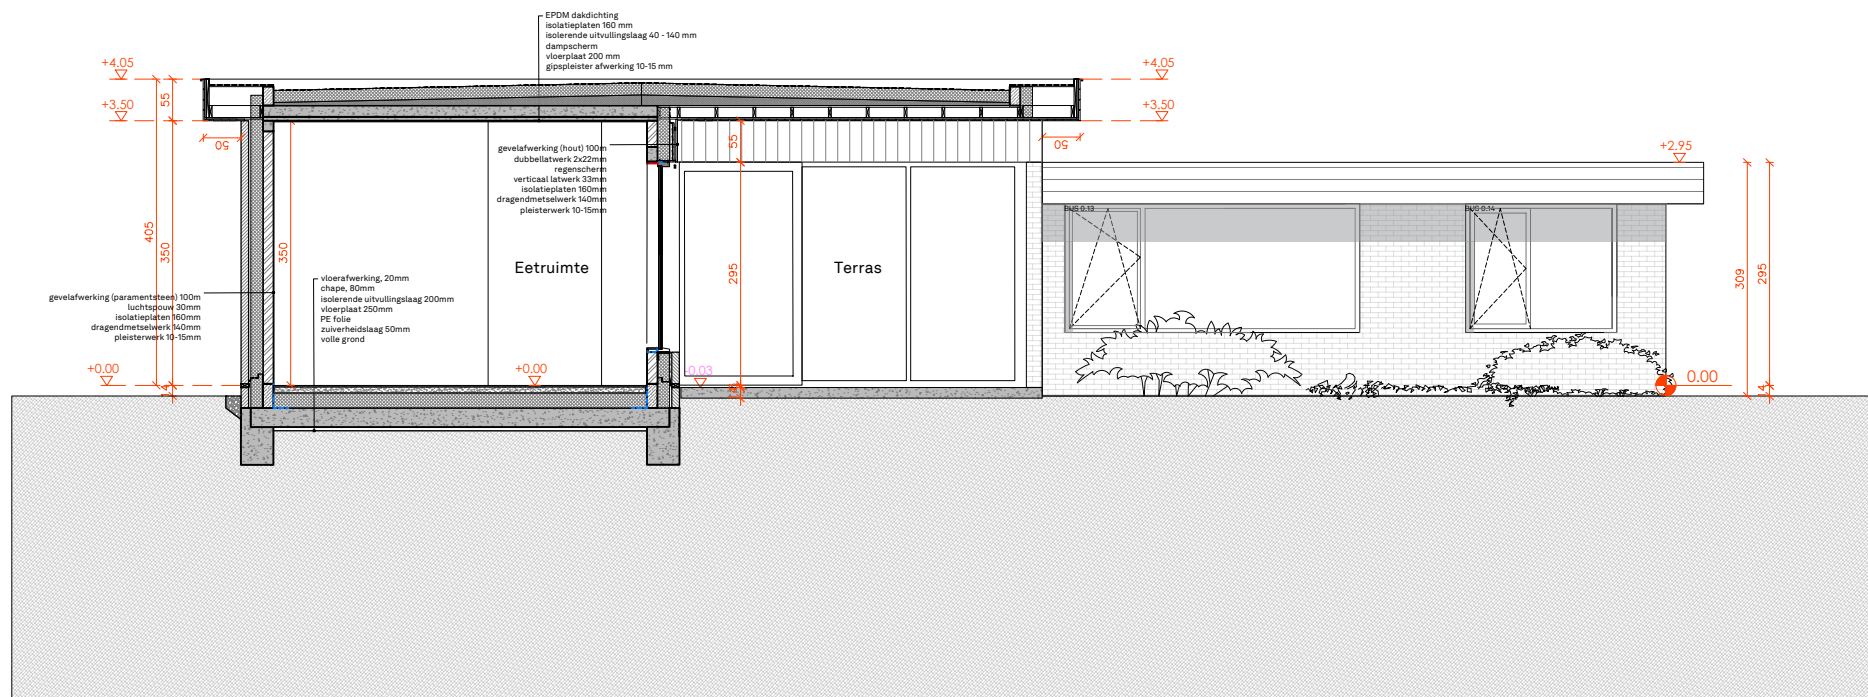

Snede BB 0 cm 250 cm 500 cm