ZIE BIJZONDERE VOORWAARDE(N)

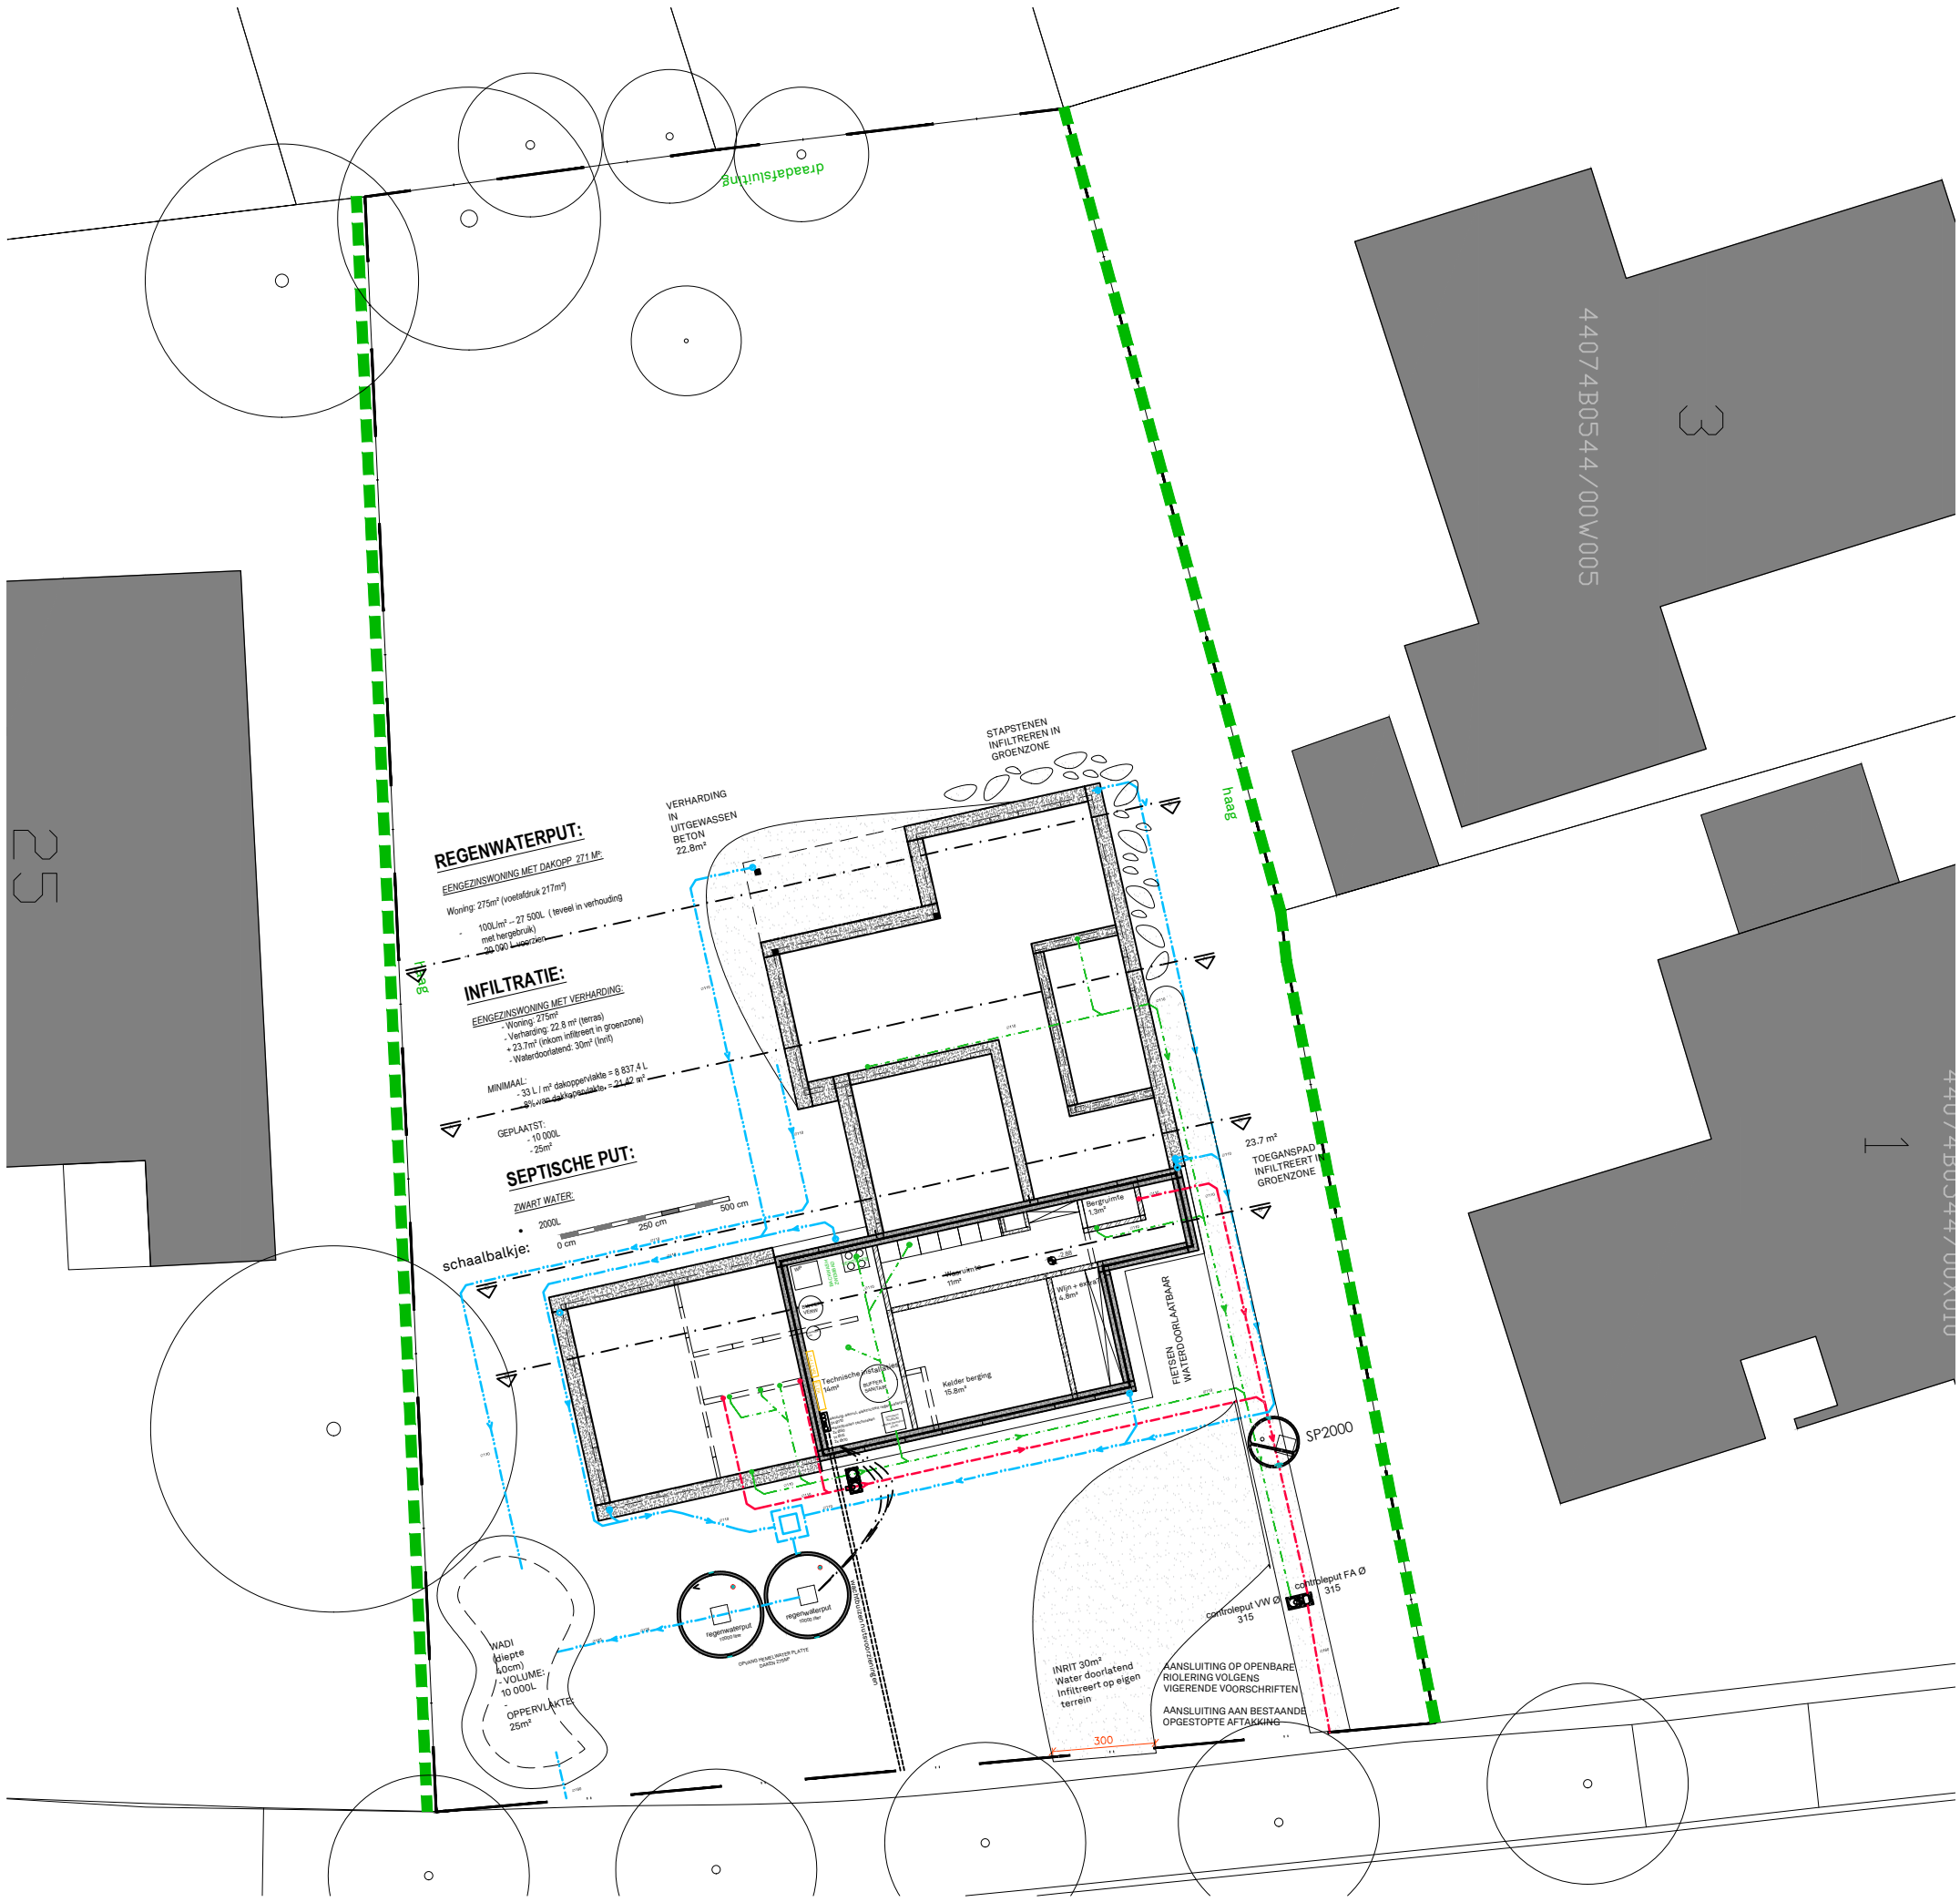

OYO Architecture Urban Design Interior	OYO ARCHITECTS BV Tolhuiskaai 7 9000 Gent België +32 (0) 93 356 209 info@oyo.eu www.oyo.eu	project: 25019_JoCa opdracht: Bouwen van eengezinswoning	inhoud: BA_SH1_I_N_02_Inplanting riolering Nieuw
			datum: 13.03.2026 · schaal: 1/200 · dossier nr / plan nr / index: