



**ZIE BIJZONDERE  
VOORWAARDE(N)**

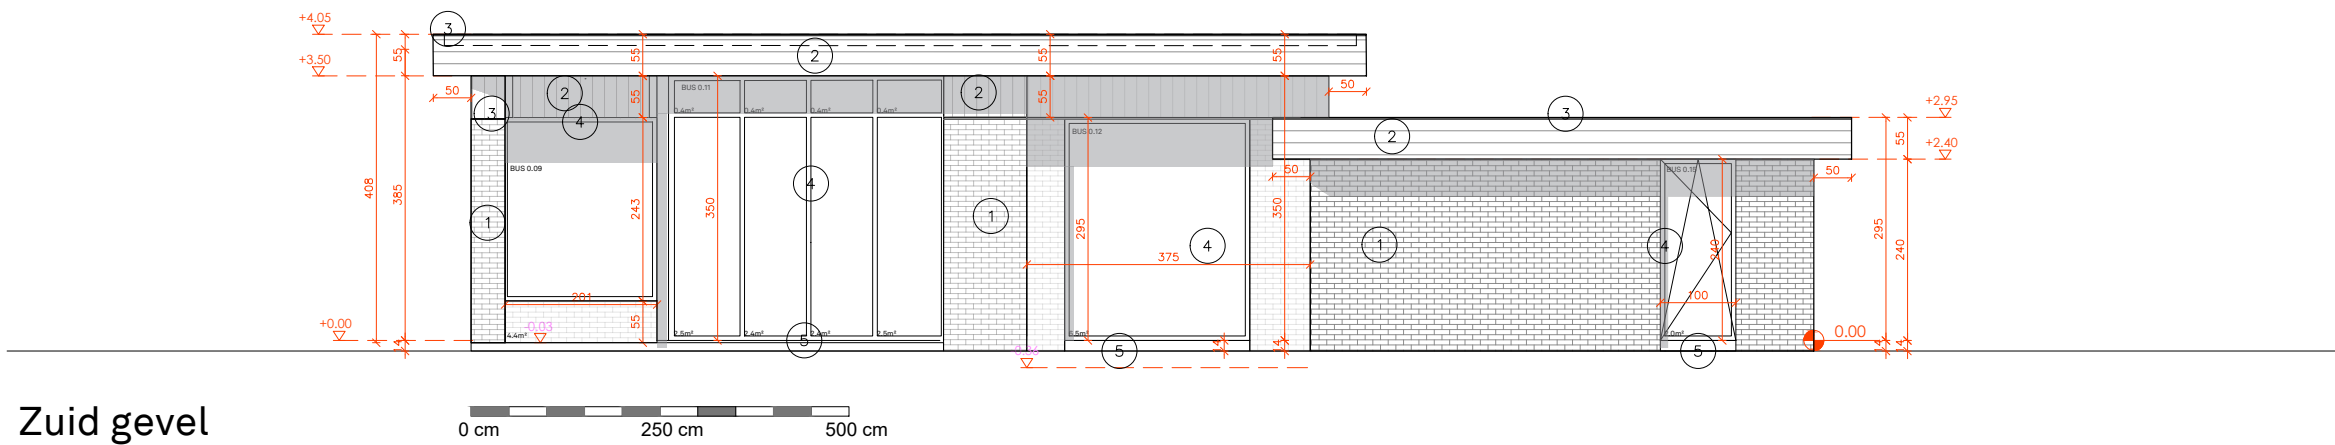

Zuid gevel

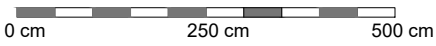

wijzigingen:	Versie	datum	wijziging

inhoud:			BA_SH1_G_N_02_Zuid gevel		
datum:	12.03.2026	schaal:	1/100	dossier nr / plan nr / index:	