ZIE BIJZONDERE VOORWAARDE(N)

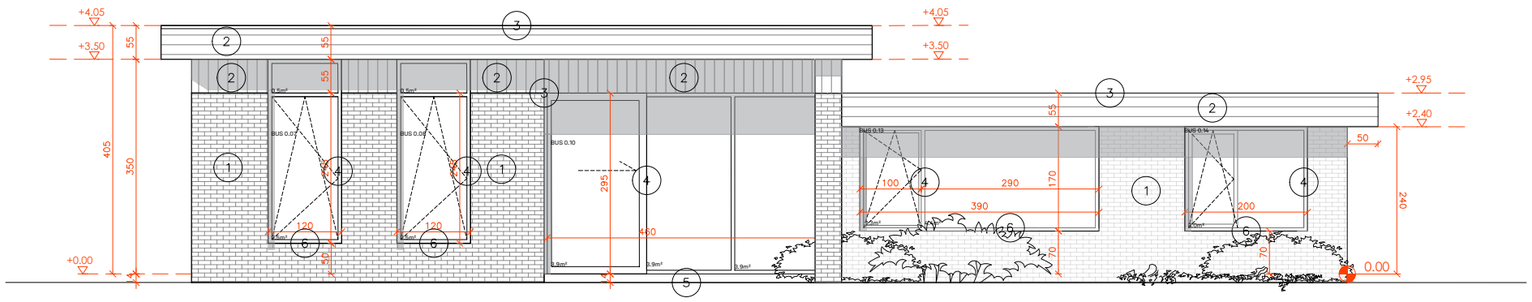

West gevel 0 cm 250 cm 500 cm

OYO Architecture Urban Design Interior

OYO ARCHITECTS BV

Tolhuiskaai 7
9000 Gent
België

+32 (0) 93 356 209
info@oyo.eu
www.oyo.eu

project: 25019_JoCa

bouwheer: Johan Goossens / Canelle Vanscheeuwijck

wijzigingen: Versie datum wijziging

inhoud: BA_SH1_G_N_03_West gevel

datum: 12.03.2026

schaal: 1/100

dossier nr / plan nr / index: