


**ZIE BIJZONDERE  
VOORWAARDE(N)**

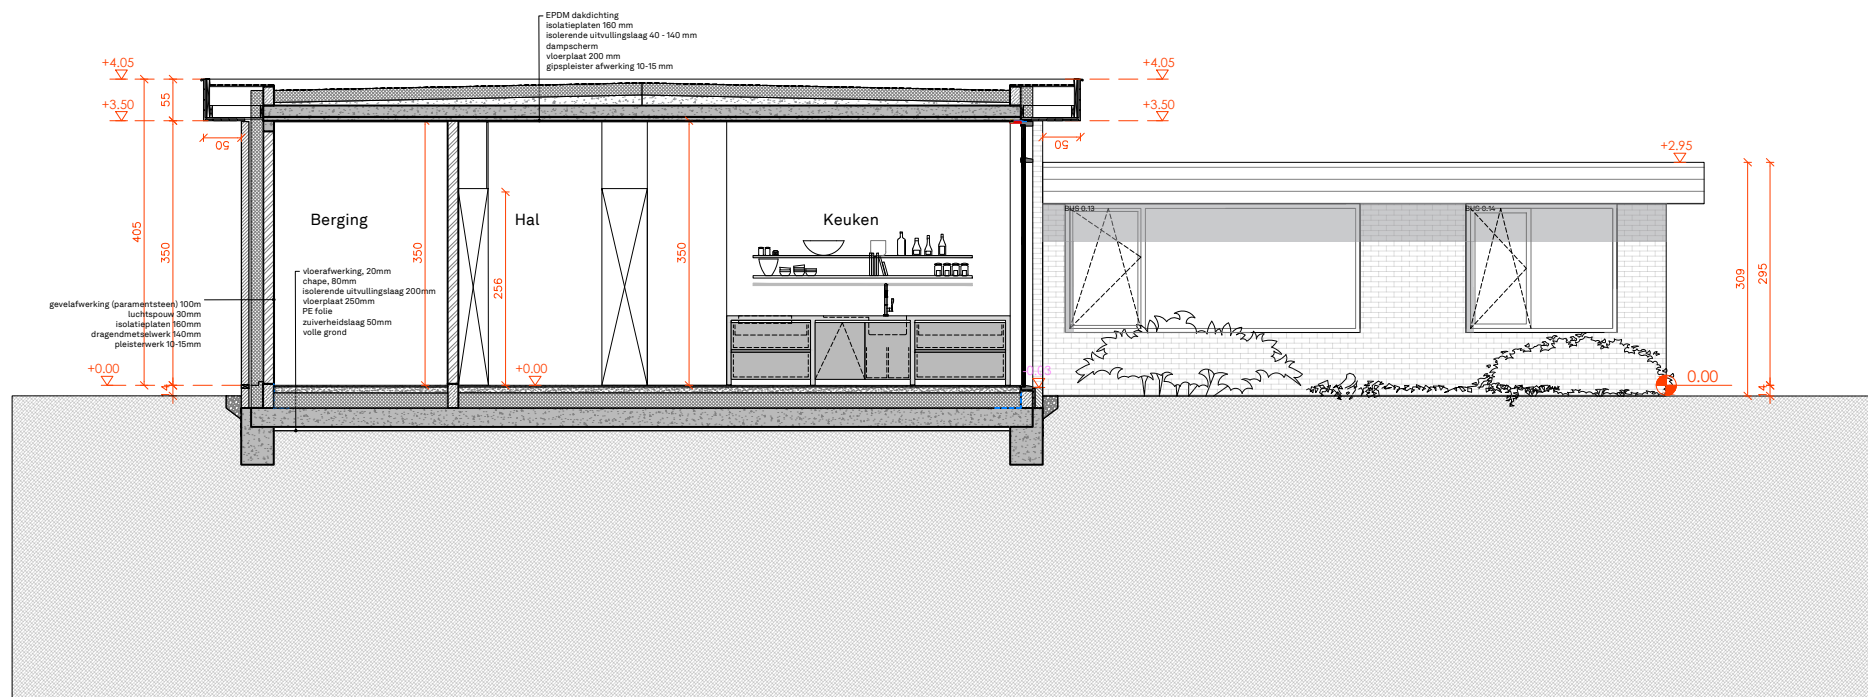

Sneede AA 0 cm 250 cm 500 cm