



**ZIE BIJZONDERE
VOORWAARDE(N)**

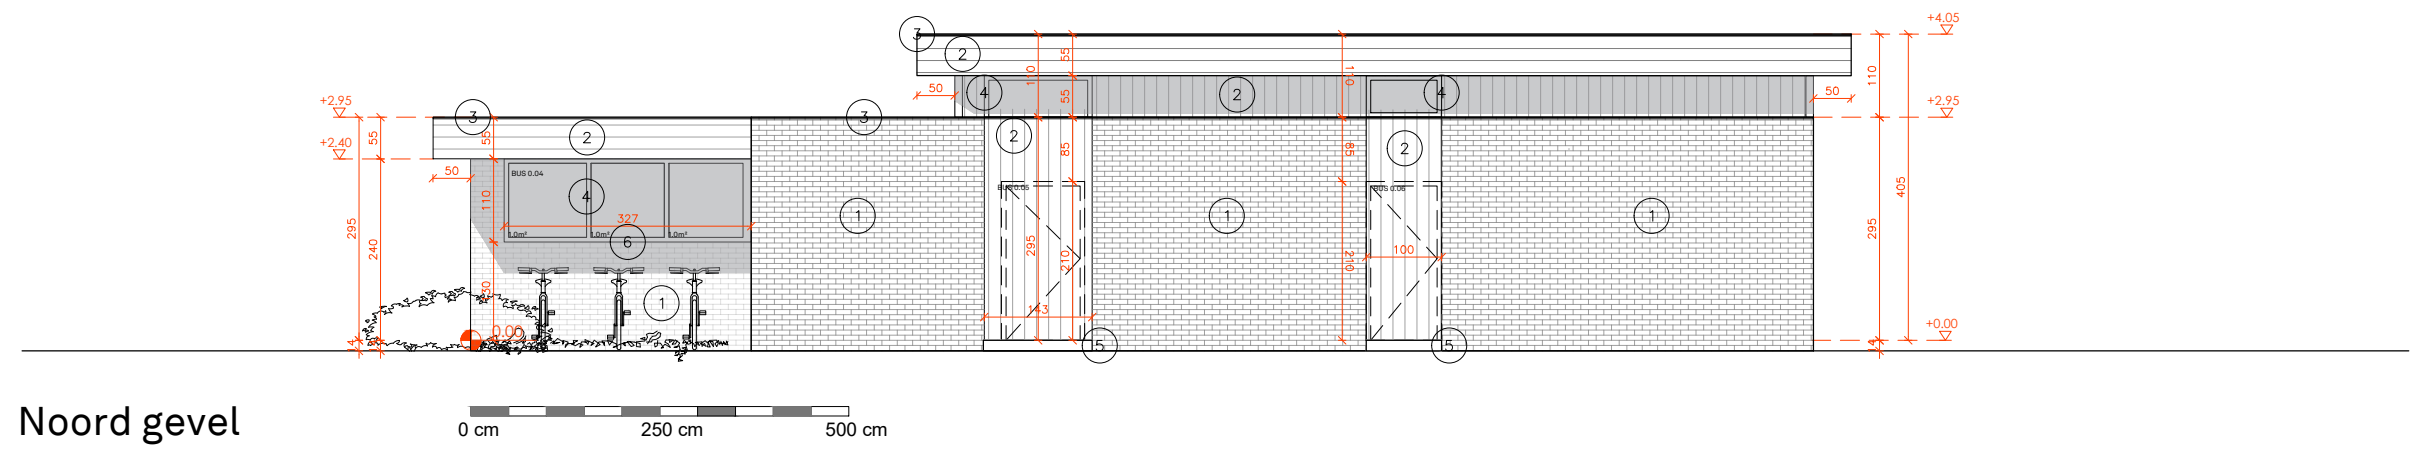

Noord gevel

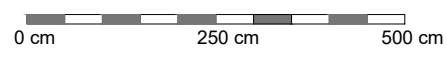

wijzigingen:	Versie	datum	wijziging

inhoud:		
BA_SH1_G_N_01_Noord gevel		
datum:	schaal:	dossier nr / plan nr / index:
12.03.2026	1/100	