


**ZIE BIJZONDERE  
VOORWAARDE(N)**

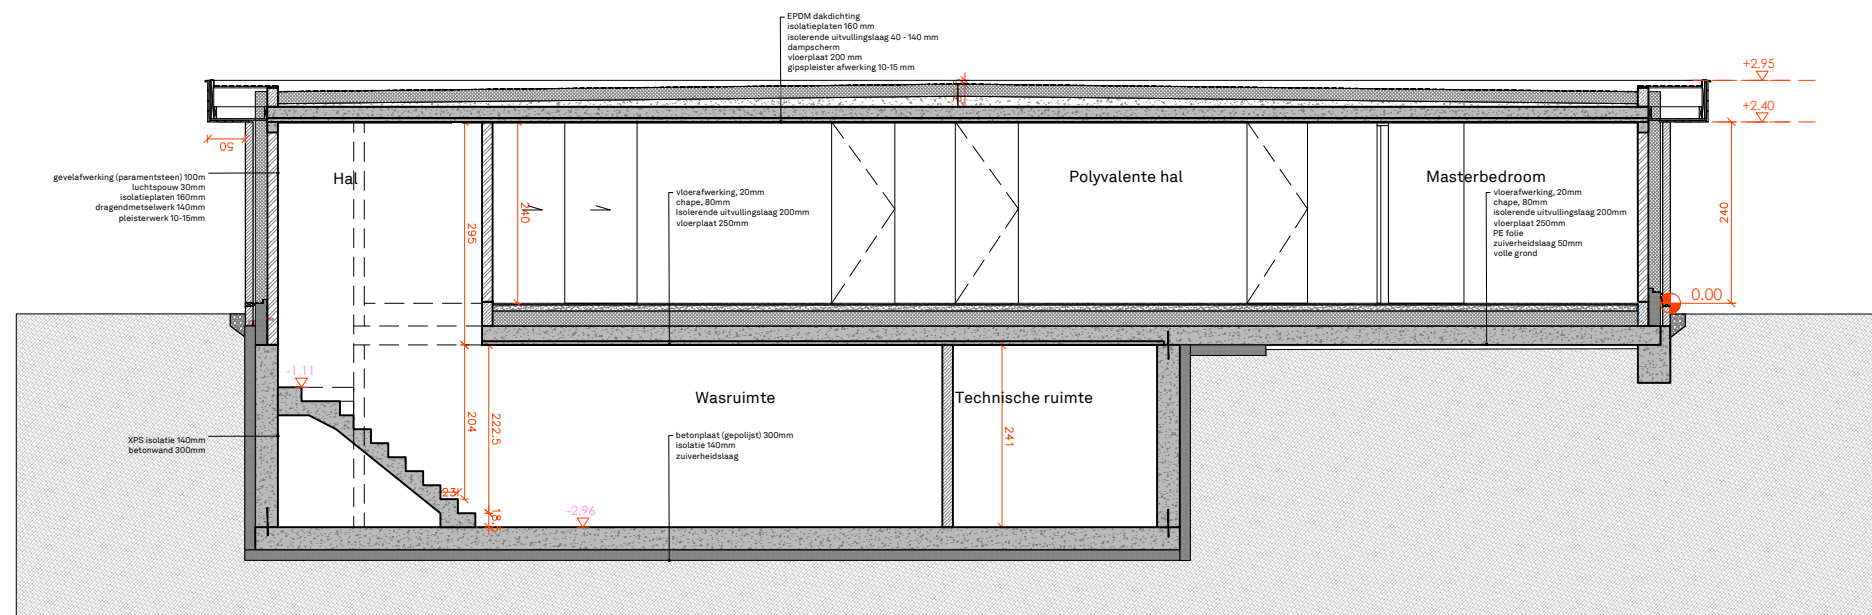

**Snede DD** 0 cm 250 cm 500 cm