




Kelder NT

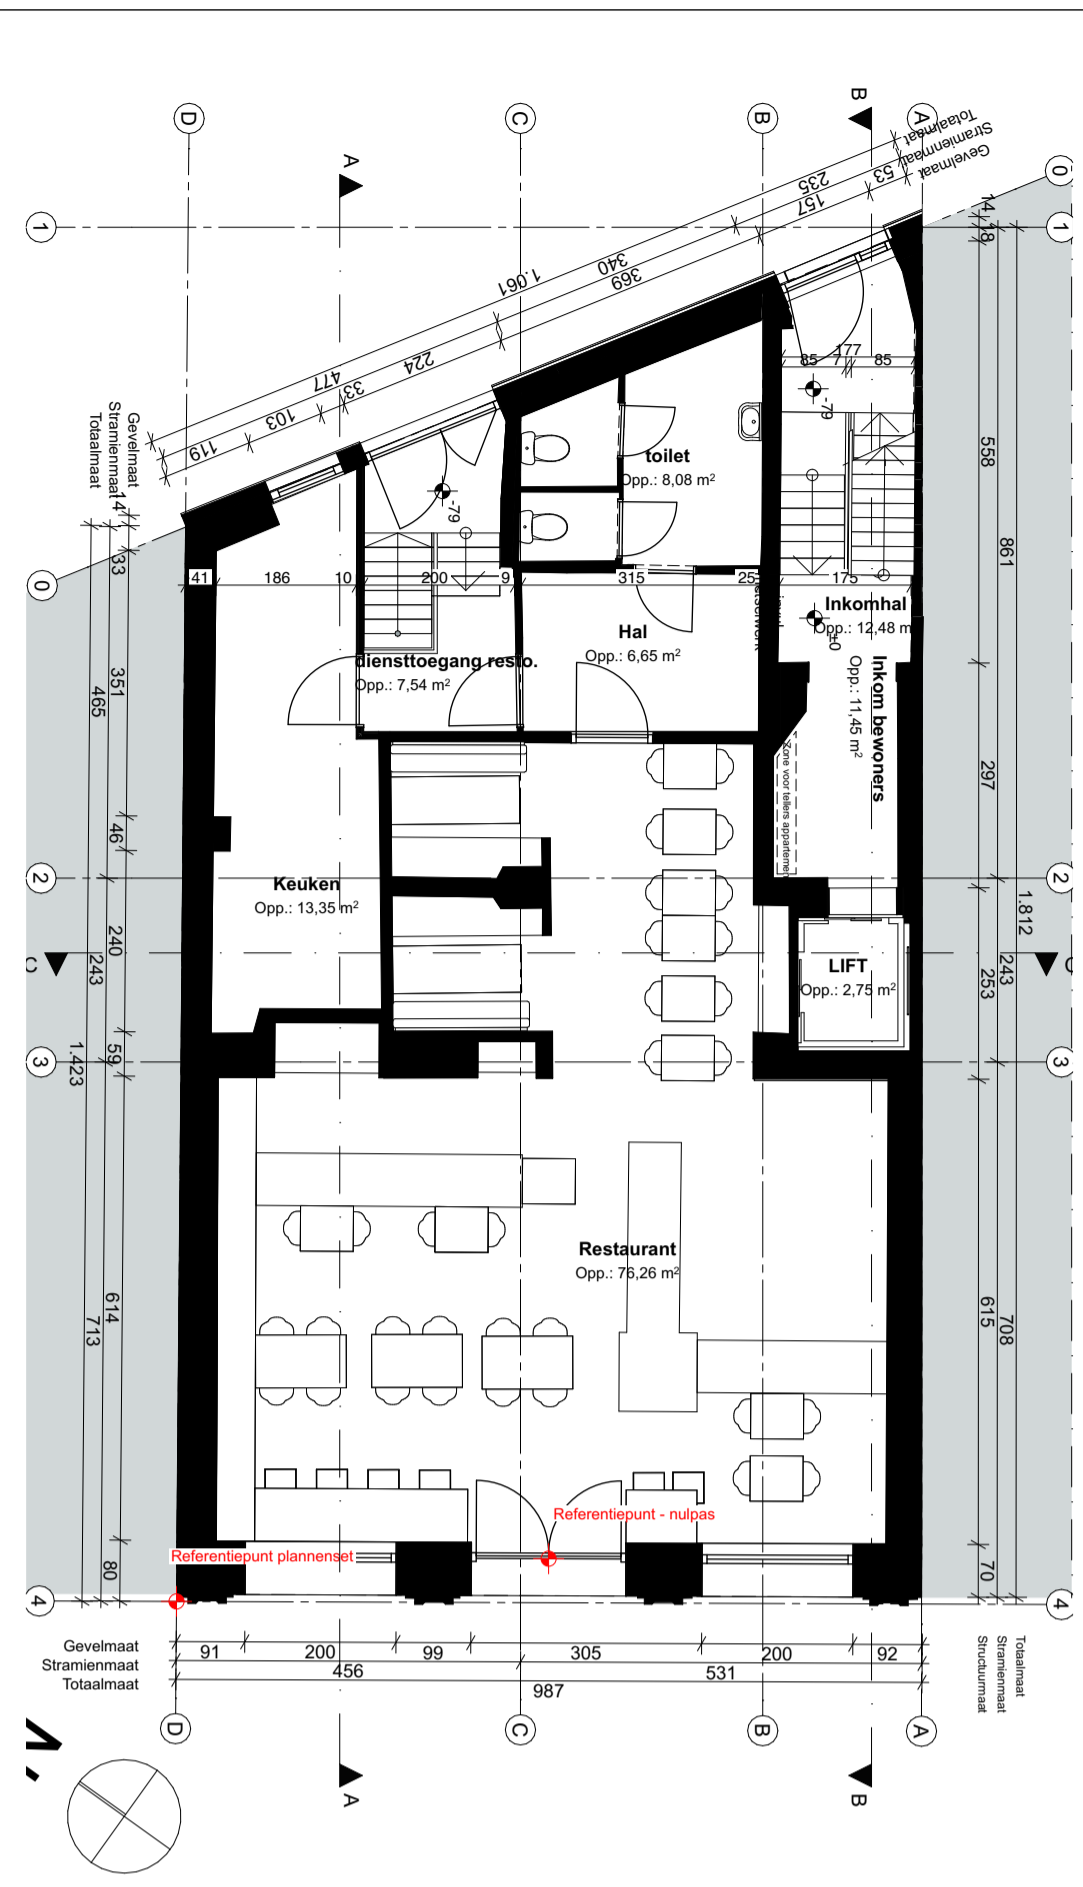


Gelijkvloers NT

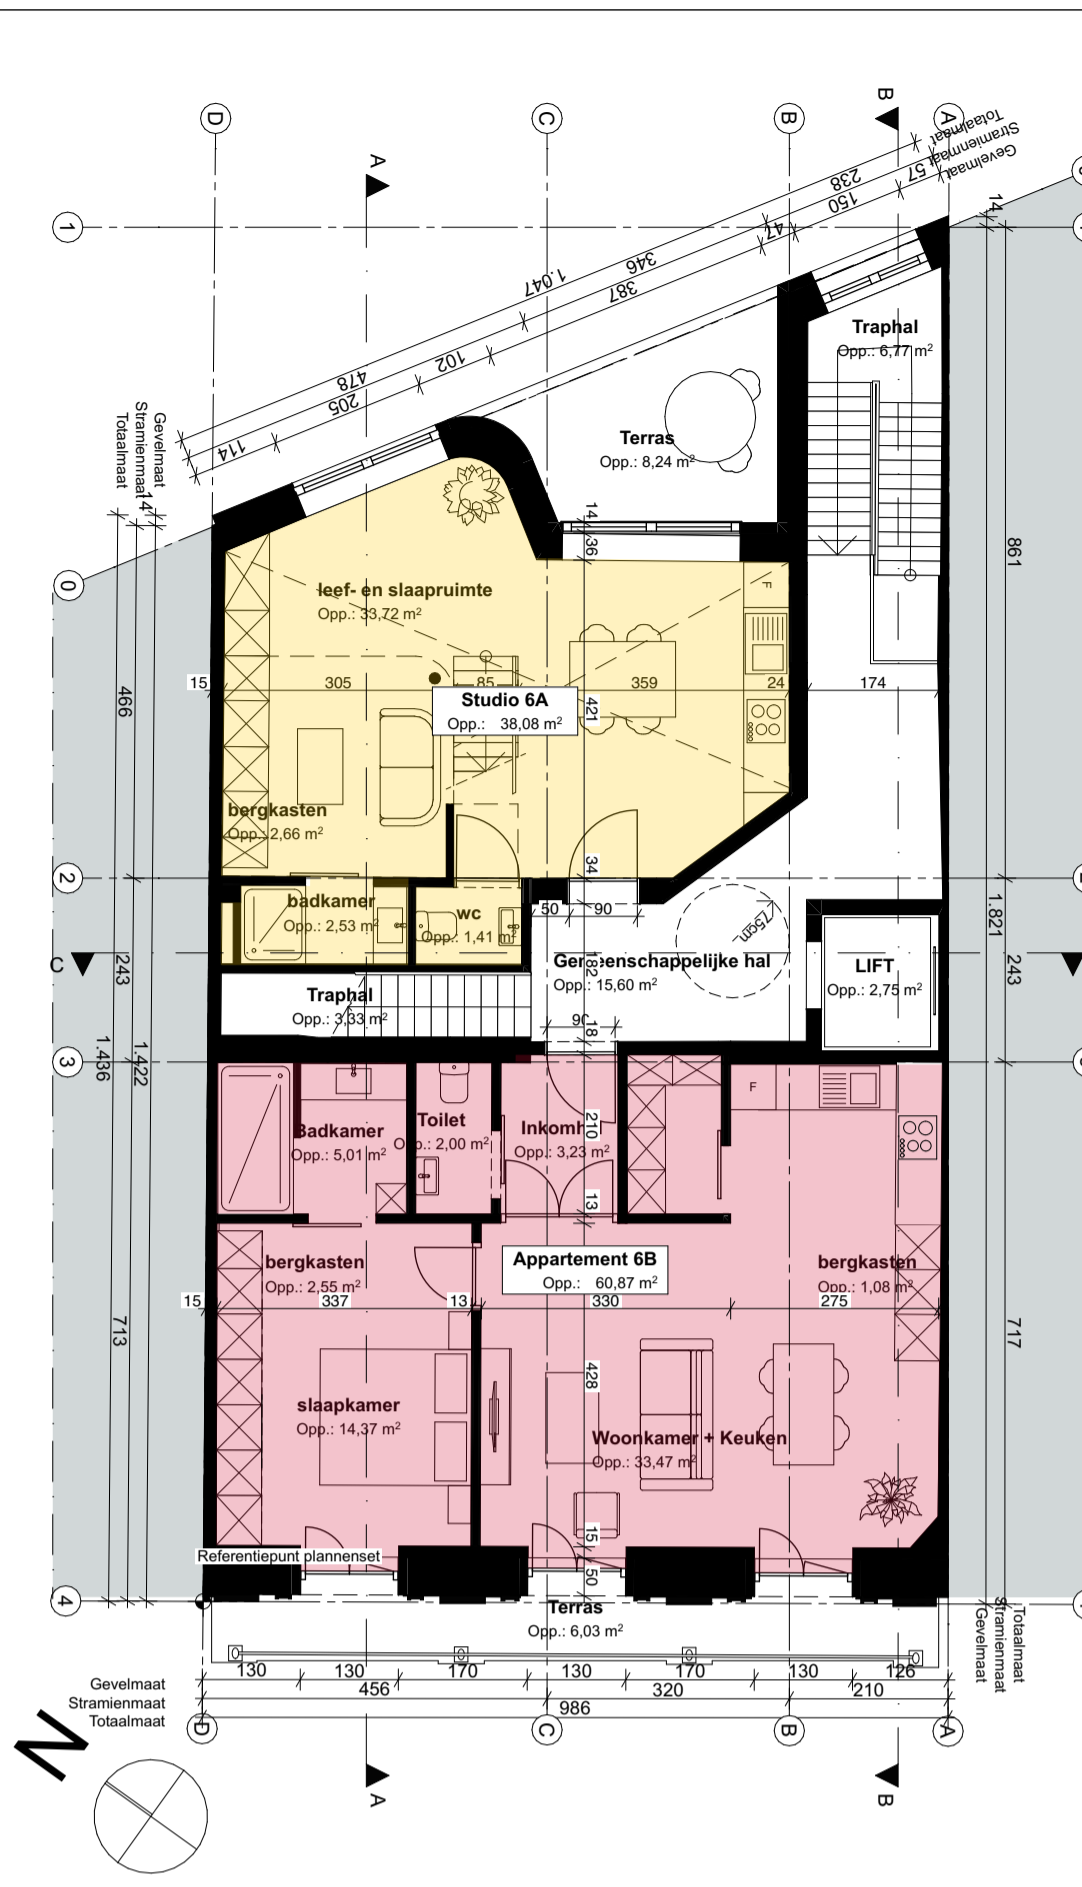


1e verdieping NT

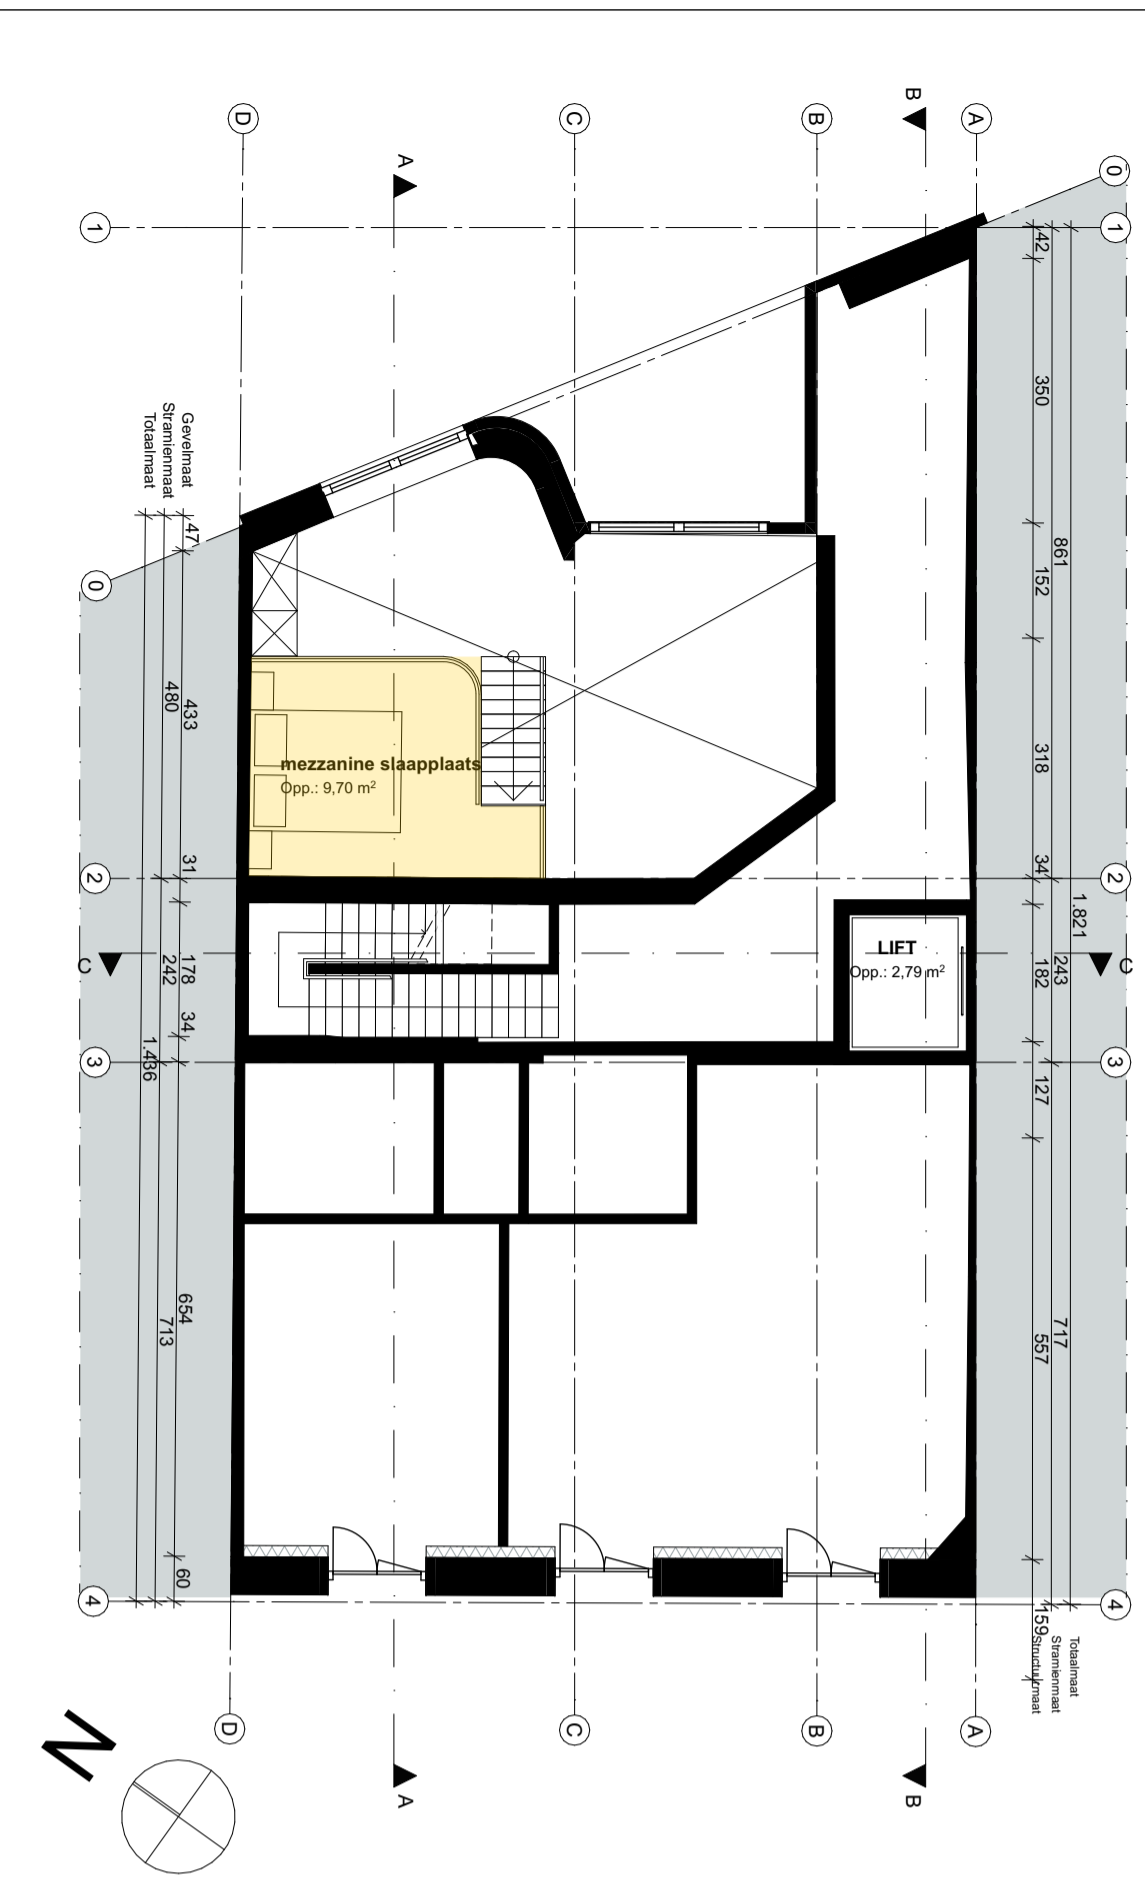


mezzanine 1e verdieping

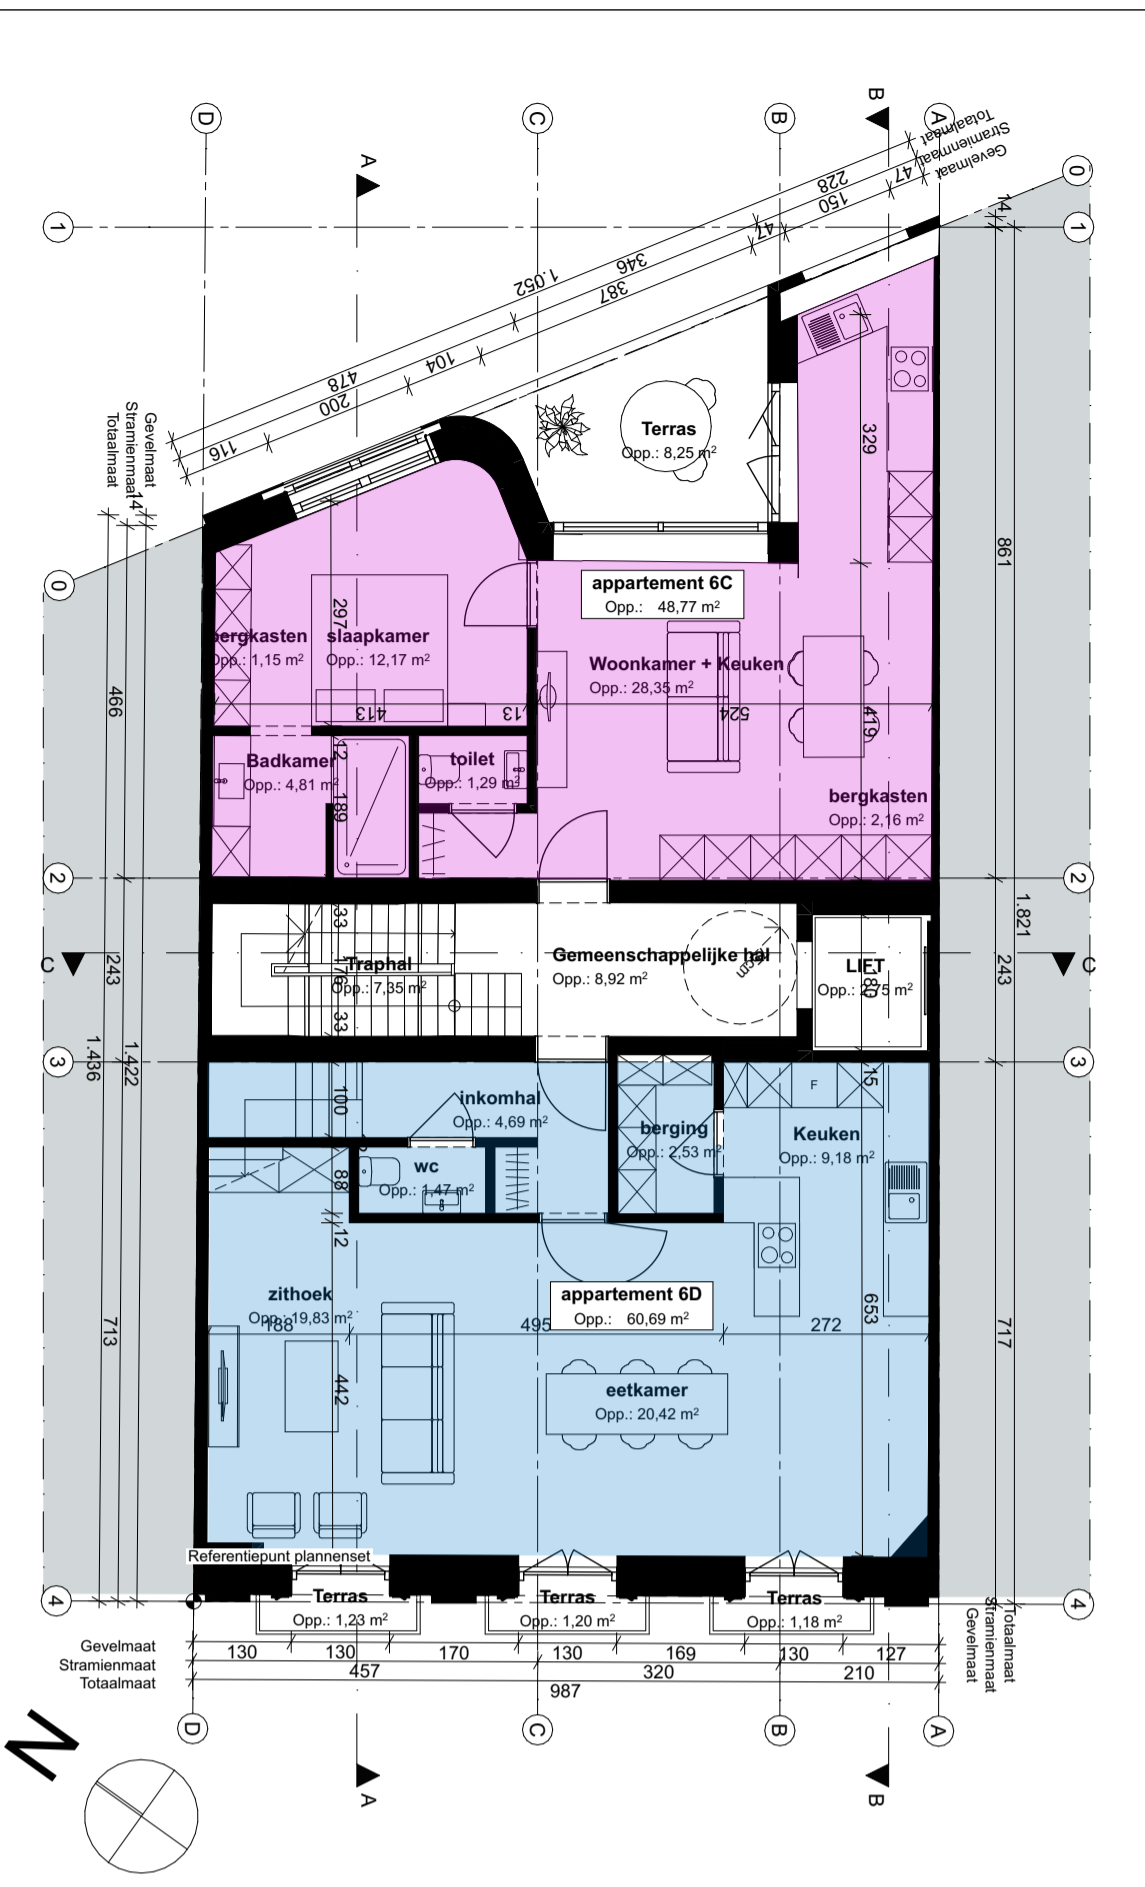


2e verdieping NT

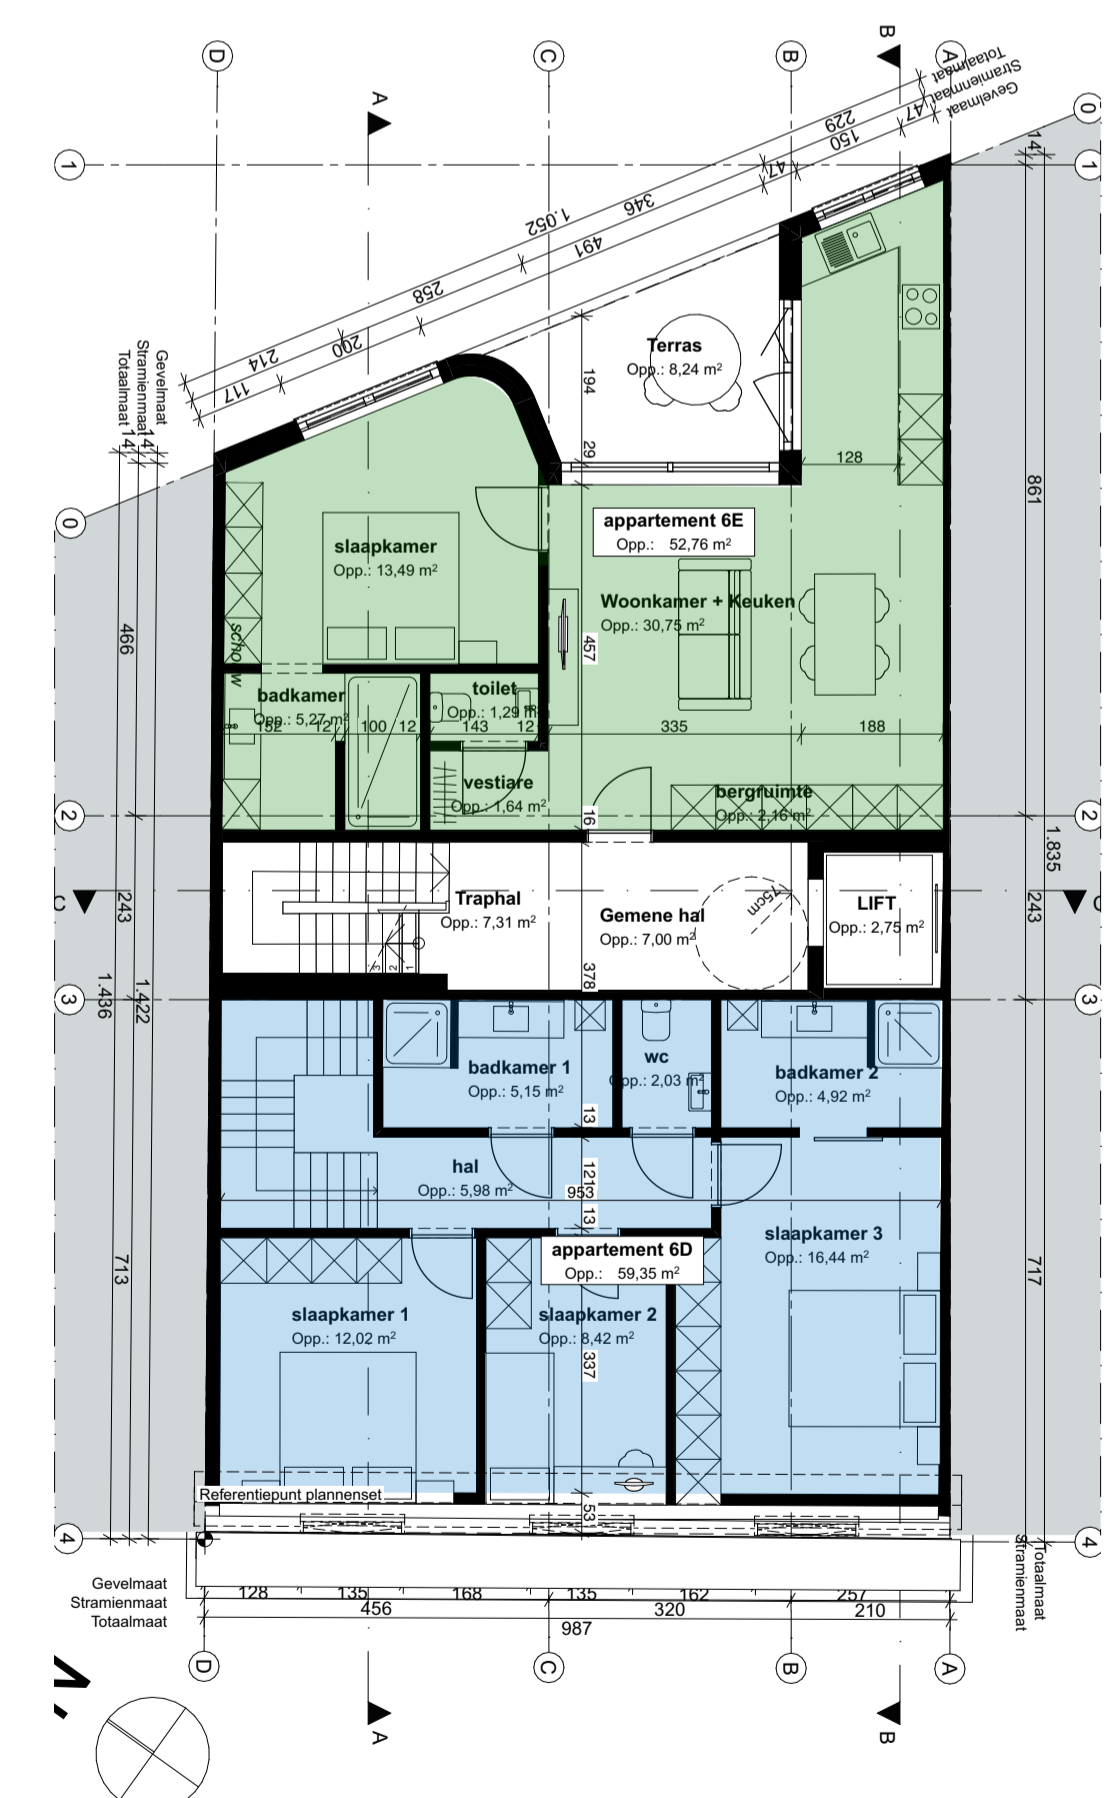

3e verdieping NT

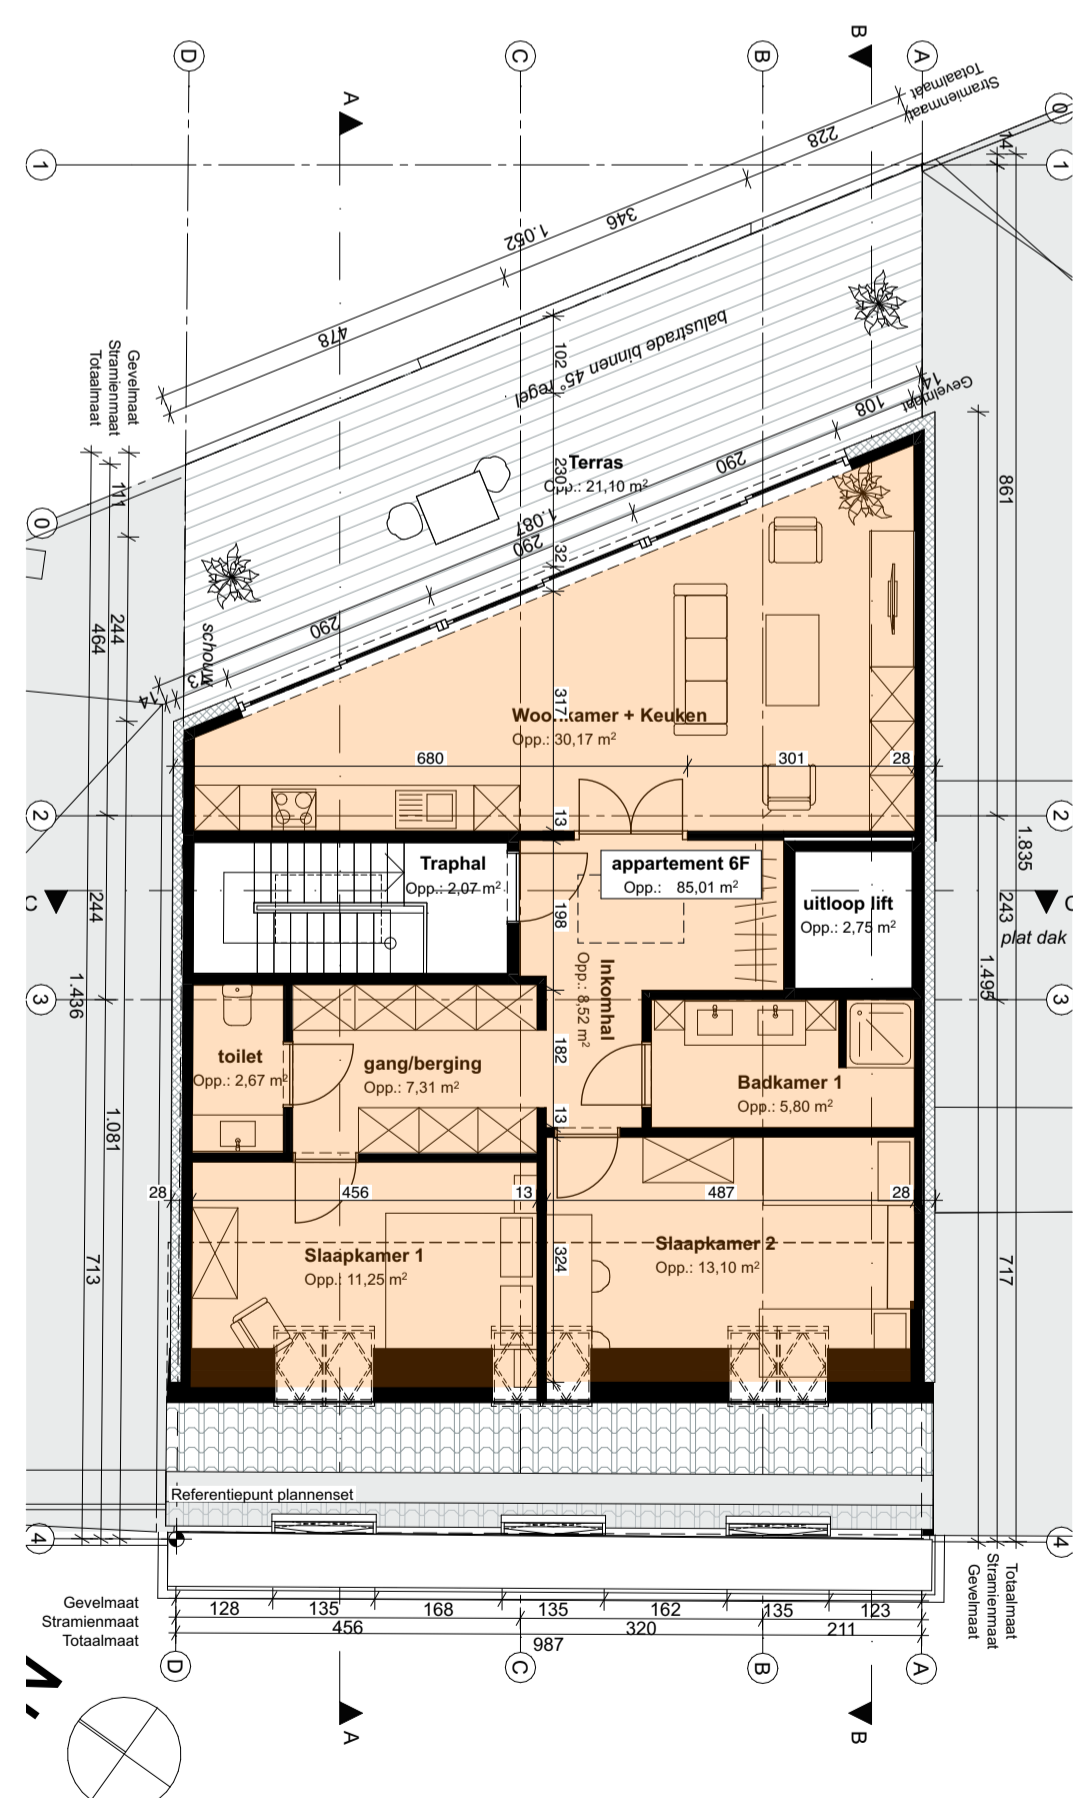

4e verdieping NT

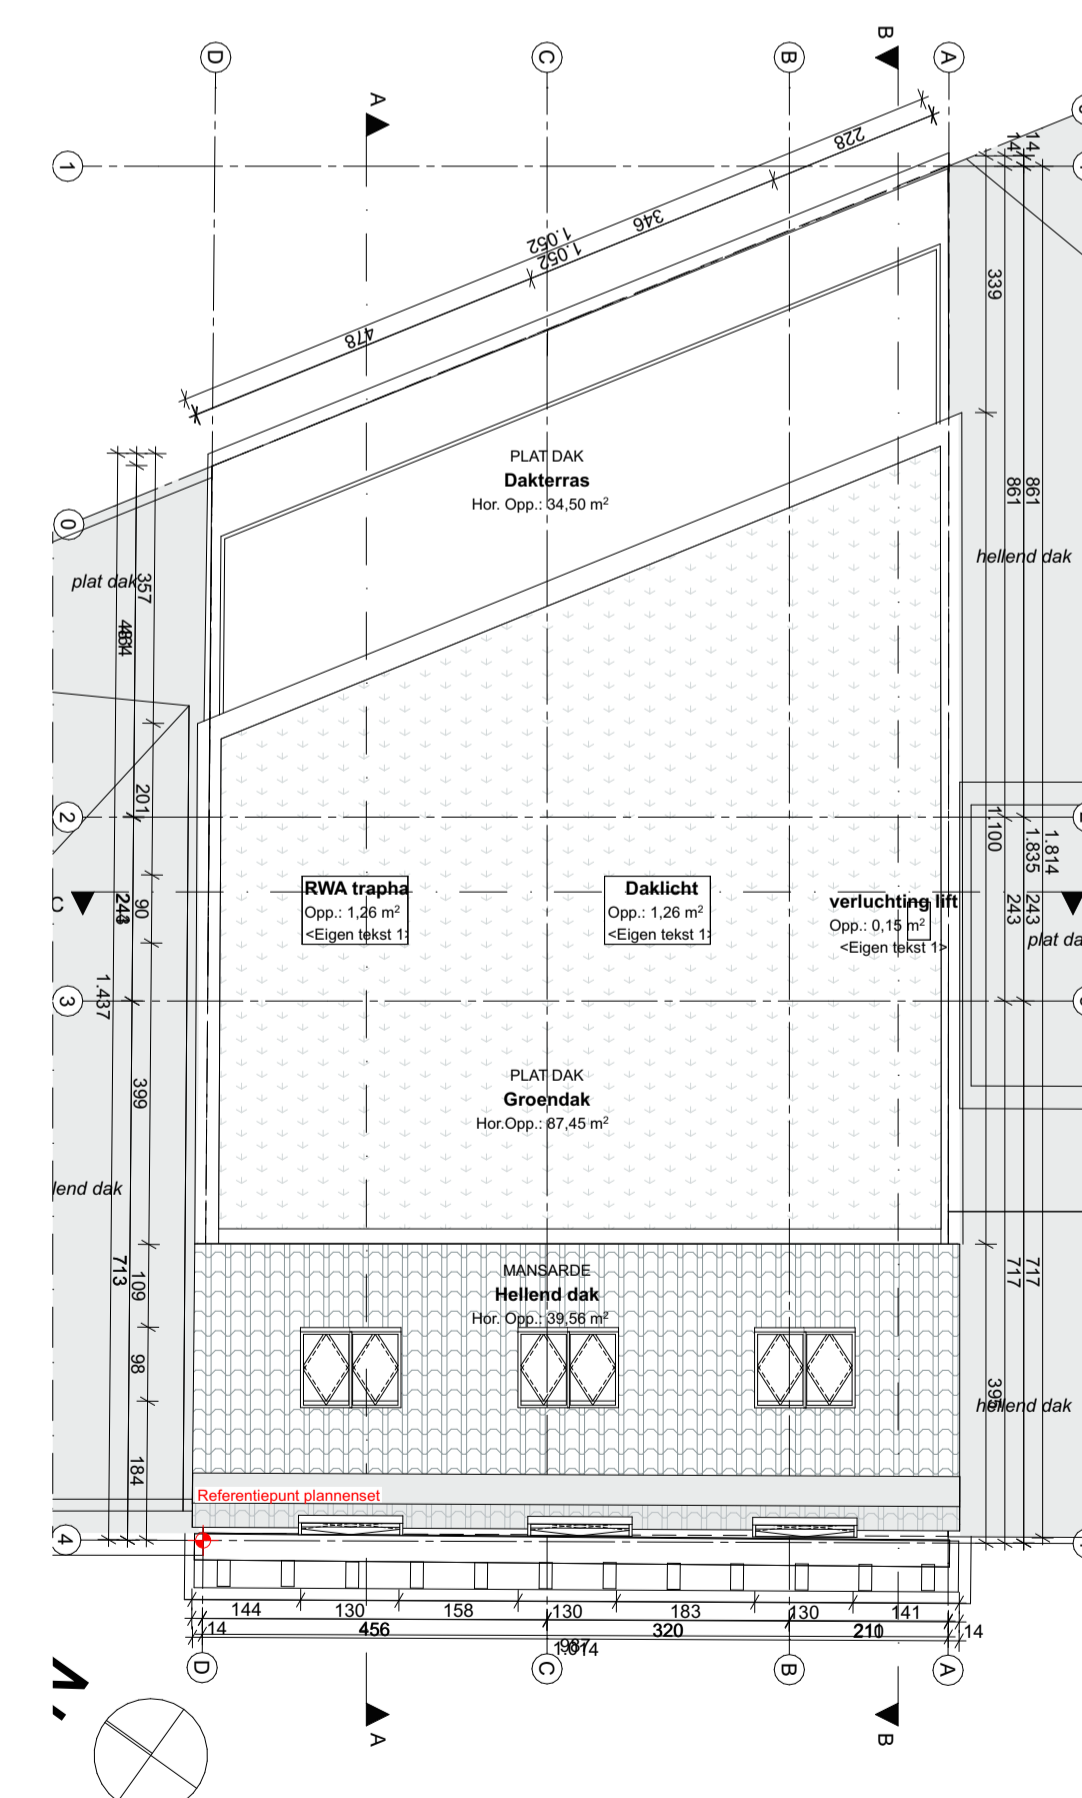

Dak

Units	
Studio 6A - 45 m <sup>2</sup> netto - 51 m <sup>2</sup> bruto Buitenruimte 8,25 m <sup>2</sup> bruto	App. 6D - 3 slpk - 120 m <sup>2</sup> netto - 140 m <sup>2</sup> bruto Buitenruimte 3,60 m <sup>2</sup> bruto
App. 6B - 1 slpk - 61 m <sup>2</sup> netto - 70,5 m <sup>2</sup> bruto Buitenruimte 6 m <sup>2</sup> bruto	App. 6E - 2 slpk - 53 m <sup>2</sup> netto - 60,5 m <sup>2</sup> bruto Buitenruimte 8,25 m <sup>2</sup>
App. 6C - 1 slpk - 49 m <sup>2</sup> netto - 60 m <sup>2</sup> bruto Buitenruimte 8,25 m <sup>2</sup> bruto	App. 6F - 2 slpk - 85 m <sup>2</sup> netto - 117 m <sup>2</sup> bruto Buitenruimte 20,5 m <sup>2</sup> bruto

FASE | AANVRAAG TOT OMGEVINGSVERGUNNING

PROJECT | Renovatie meergezinswoning en horeca-zaak NR. | 0284

BOUWHEER | Van Pollaert Peter  
Dokter De Cockstraat 3  
9000 Gent  
België

ARCHITECT | Martens Van Caimere Architecten bv  
Lange Violettestraat 166  
9000 Gent  
België

WERFADRES | Vlaanderenstraat 11 - Notarisstraat 6  
9000 Gent  
België


KADASTER | Afdeling 4  
Sectie D  
Nummer(s) 1672/B002

TITEL | BA\_0284 PIZZA\_P\_N\_ overzicht plannen

OPMERKING | Alle afmetingen zijn indicatief en dienen ter plaatse door de aannemer te worden nagemeten en gecontroleerd.

TEKENAAR | RDV  
DATUM | 20260122  
SCHAAAL | 1:100, 1:50  
NUMMER | P

REVISIE | 9/02/2026

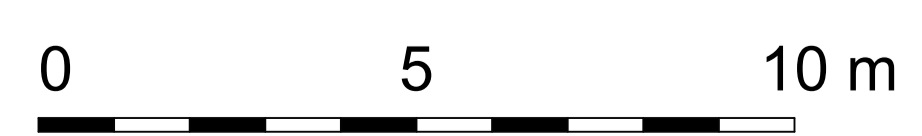

MARTENS VAN CAIMERE  
ARCHITECTEN