
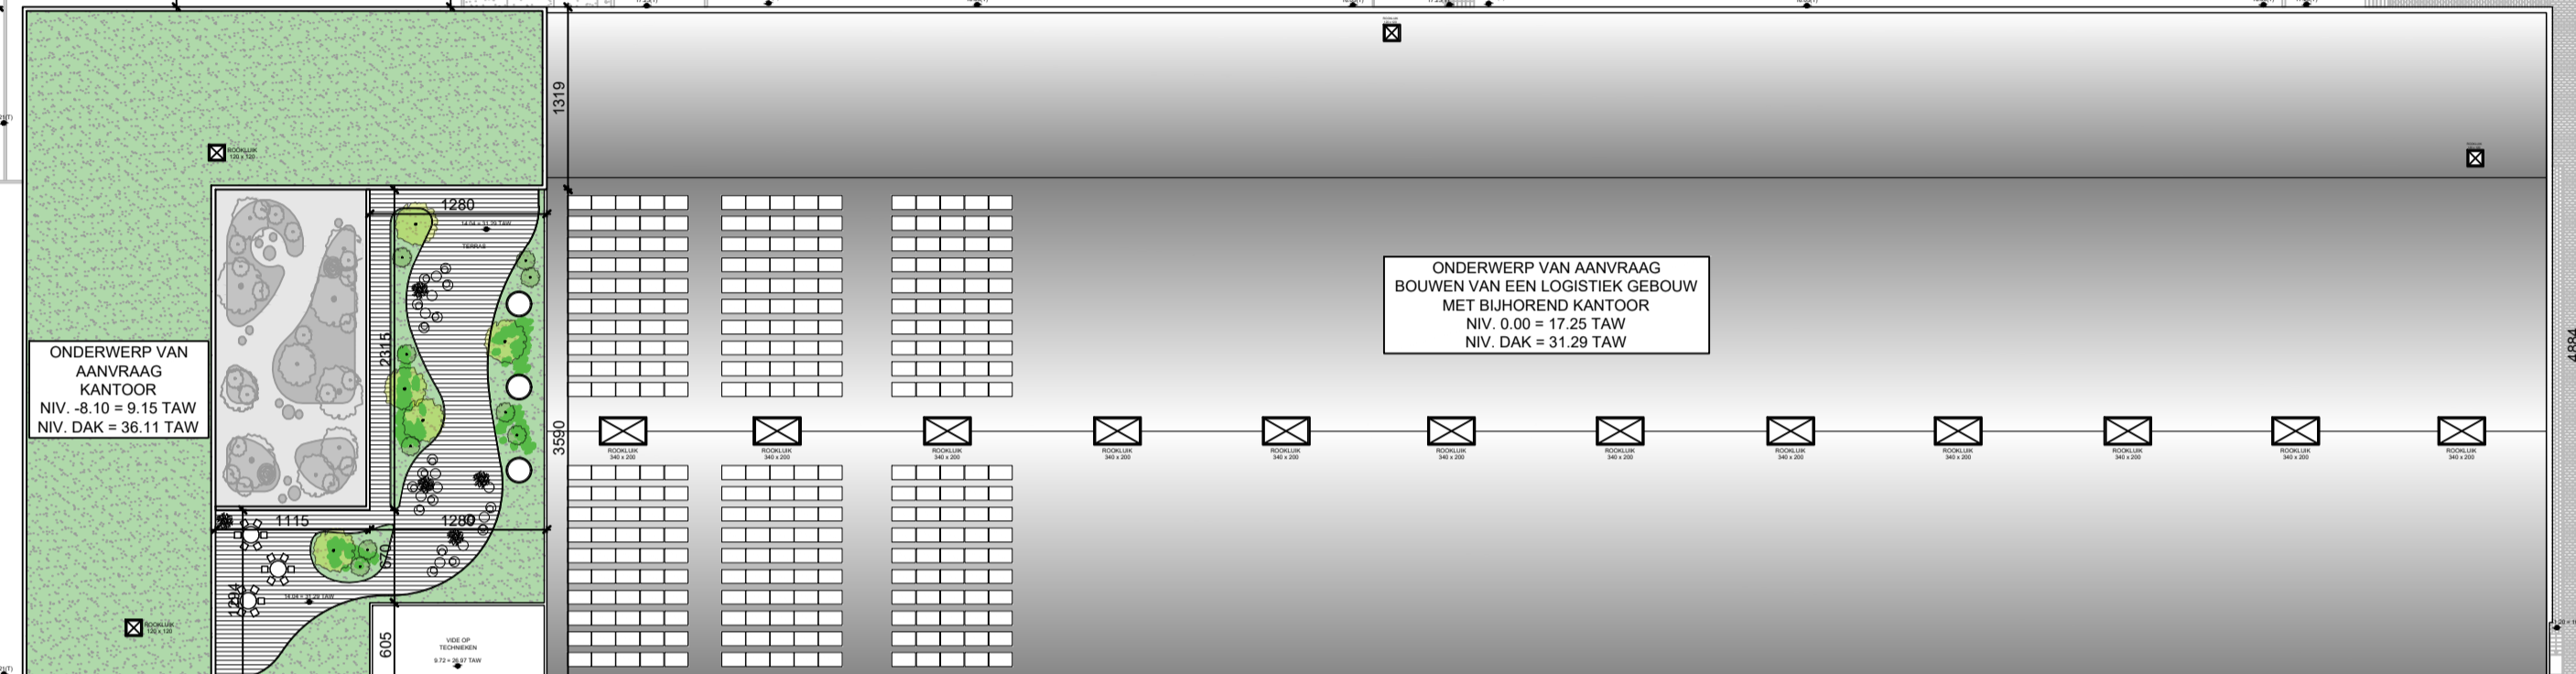


Kanaal van Zwijnaarde
Bestaande grens (talud)

Wegenis kadastraal nummer : 575K3
Wegenis kadastraal nummer : 565D

JOZEF SCHELLSTRAAT
GEMEENTEWEG - KWS-VERHARDING

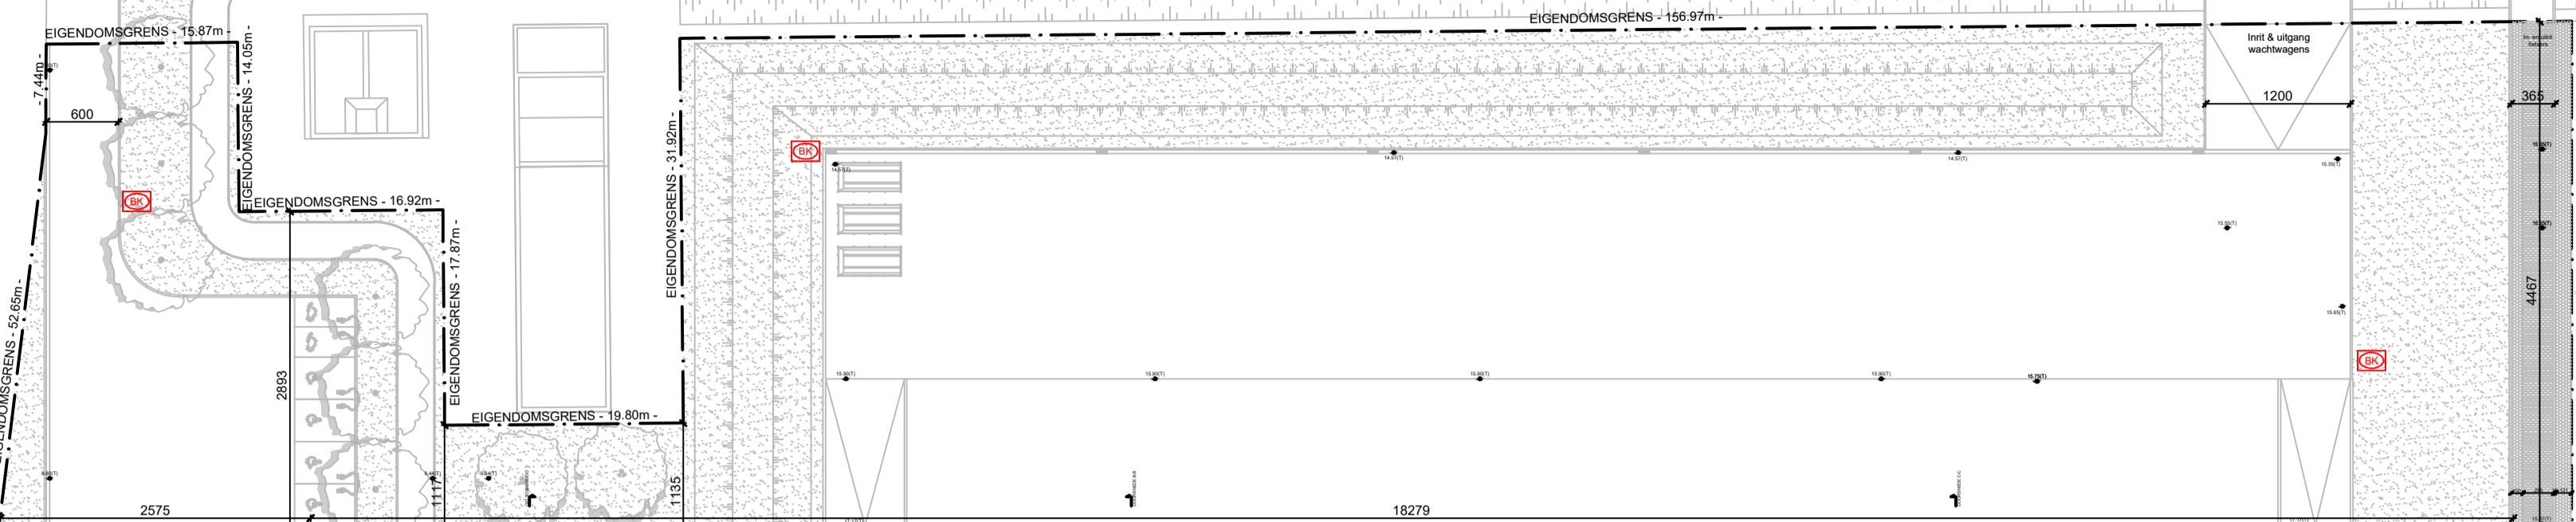

ONDERWERP VAN AANVRAAG KANTOOR
NIV. 0.00 = 9.15 TAW
NIV. DAK = 36.11 TAW

ONDERWERP VAN AANVRAAG BOUWEN VAN EEN LOGISTIEK GEBOUW MET BIJHOOREND KANTOOR
NIV. 0.00 = 17.25 TAW
NIV. DAK = 31.29 TAW

Industrie
kadastraal nummer : 659A

Industrie
kadastraal nummer : 575Z3

Terrein
kadastraal nummer : 575P3

Terrein
kadastraal nummer : 653P

CECILE VEREECKENSTRAAT
GEMEENTEWEG - KWS-VERHARDING

**ZIE BIJZONDERE
VOORWAARDE(N)**

0 5 25

BOUWEN VAN LOGISTIEK GEBOUW MET BIJHOOREND KANTOOR
- NIEUWE TOESTAND -
- INPLANTINGSPLAN -

DOSSIER NR	19/3723
DATUM	19/12/2025
SCHAAL	1/500

FILE
BA_BOUWEN VAN LOGISTIEK GEBOUW MET BIJHOOREND KANTOOR_L11_07