


BESTAAND
GEBOUW

ONDERWERP VAN AANVRAAG

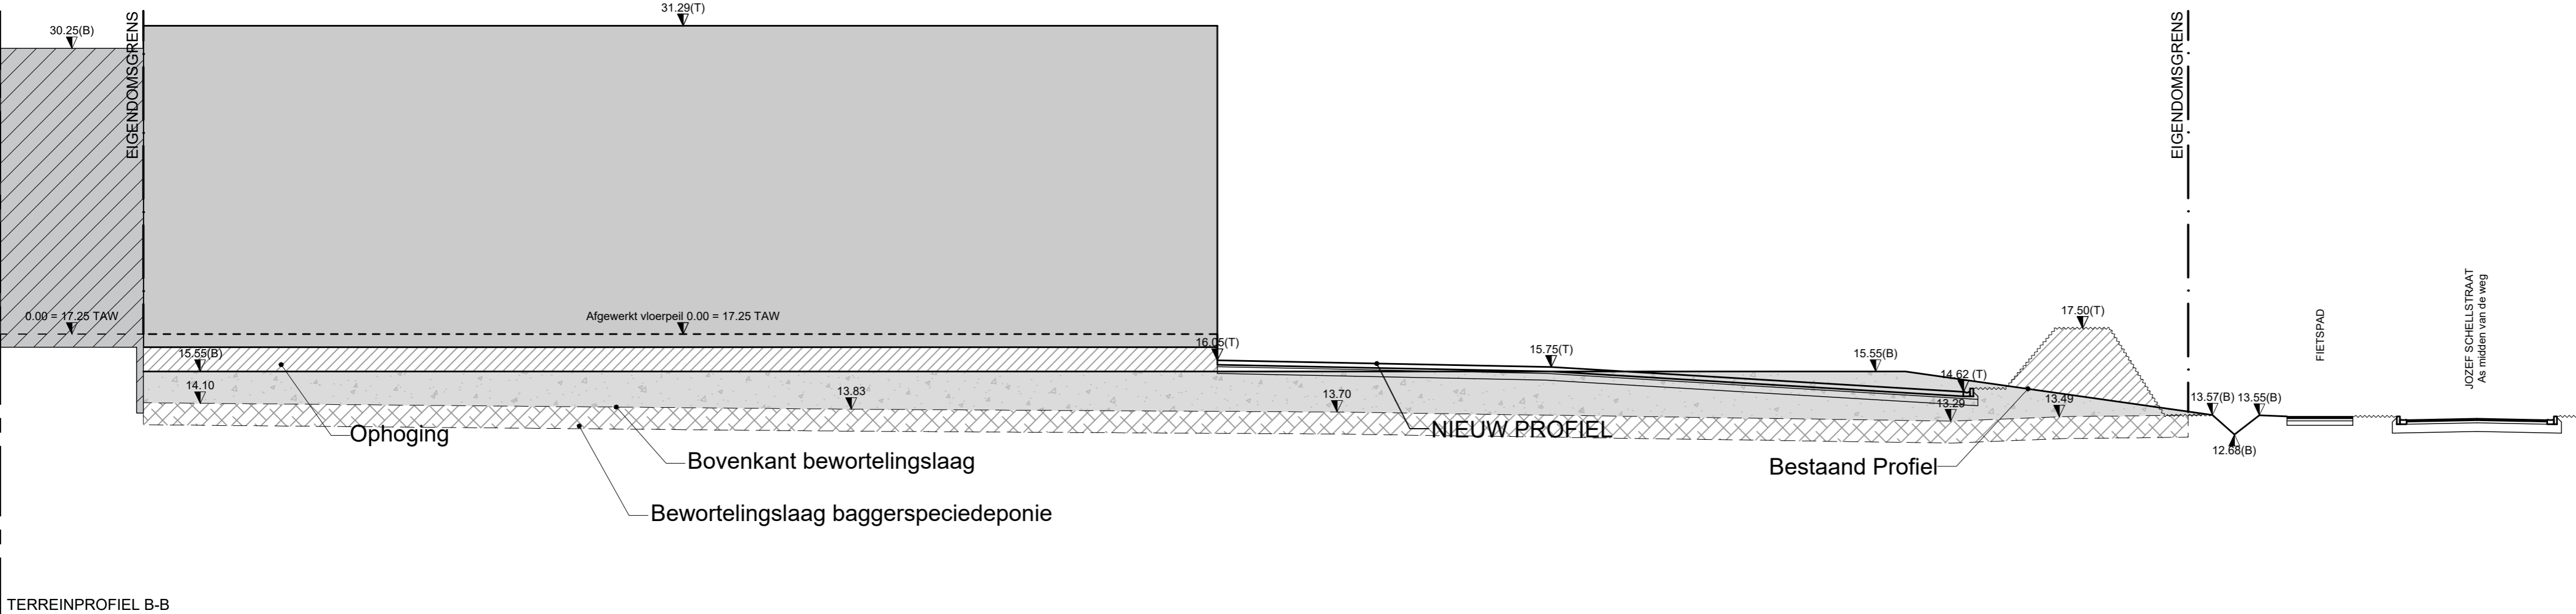

TERREINPROFIEL B-B



BOUWEN VAN LOGISTIEK GEBOUW MET BIJHOREND KANTOOR	
- NIEUWE TOESTAND - TERREINPROFIEL B-B	
DOSSIER NR	19/3723
DATUM	19/12/2025
SCHAAL	1/200
FILE	
BA_BOUWEN VAN LOGISTIEK GEBOUW MET BIJHOREND KANTOOR_T_N_09	