


# OMGEVINGSVERGUNNING - BESTAANDE TOESTAND PROFIELEN

Jef Vandermeulenstraat 23  
9050 Gent

## Ontwerper:

gcv WARNET  
Beëdigd landmeter-expert  
Marcel Van Mele (LAN 040290)  
0475 63 86 94



## Aanvrager:

VOF Terinvest  
Oude-Heerweg 82  
9250 Waasmunster

## kadastraal gekend:

Provincie: Oost-Vlaanderen  
Gemeente: Gent  
Kadastraal gekend: Gent 22ste afdeling - Gentbrugge 2de afdeling  
Sectie B  
76/K6, 76/L6 en 76/T7


datum: 23/09/2025

plan: 1/1

schaal: 1/200

## PROFIEL 1-1'

Hoogteschaal: 1/200  
Lengteschaal: 1/200

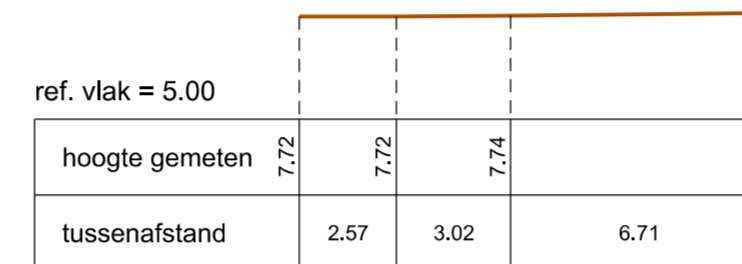

## PROFIEL 2-2'

Hoogteschaal: 1/200  
Lengteschaal: 1/200

