OMGEVINGSVERGUNNING - BESTAANDE TOESTAND + PROFIELEN

Jef Vandermeulenstraat 23
9050 Gent

Ontwerper:

gcv WARNET
Beëdigd landmeter-expert
Marcel Van Mele (LAN 040290)
0475 63 86 94

Aanvrager:

VOF Terinvest
Oude-Heerweg 82
9250 Waasmunster

kadastraal gekend:

Provincie:	Oost-Vlaanderen
Gemeente:	Gent
Kadastraal gekend:	Gent 22ste afdeling - Gentbrugge 2de afdeling Sectie B 76/K6, 76/L6 en 76/T7

datum:	23/09/2025
plan:	1/1
schaal:	1/200

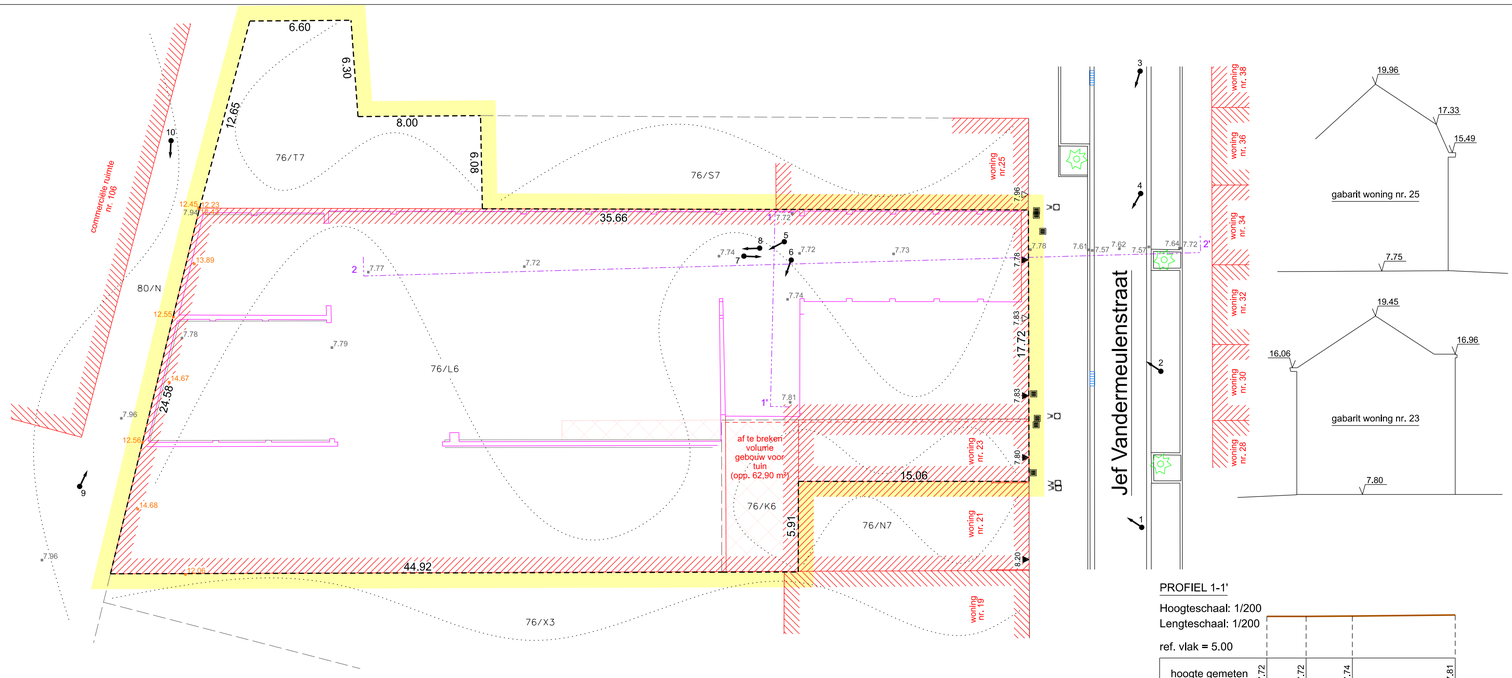

Legende

- grens perceel
- kadastrale perceelsgrens
- muur
- bestaand gebouw
- waterslikker
- huisaansluitputje
- wateraansluitputje
- bestaand gebouw, te slopen
- boom
- dorpelhoogte garage
- dorpelhoogte deur
- opnamepunt foto
- 7.72 hoogtepunt (TAW)
- 7.72 hoogtepunt dak (TAW)
- grens verkaveling

PROFIEL 1-1'

Hoogteschaal: 1/200
Lengteschaal: 1/200
ref. vlak = 5.00

hoogte gemeten	7.72	7.72	7.74	7.81
tussenafstand		2.57	3.02	6.71

PROFIEL 2-2'

Hoogteschaal: 1/200
Lengteschaal: 1/200
ref. vlak = 5.00

hoogte gemeten	7.77	7.72	7.74	7.72	7.73	7.78	7.81	7.57	7.62	7.57	7.64	7.72
tussenafstand		10,20	12,73	5,26	6,14	8,94	3,77	0,26	1,78	1,93	1,99	0,14