


OMGEVINGSVERGUNNING - ONTWORPEN TOESTAND PROFIELEN

Jef Vandermeulenstraat 23
9050 Gent

Ontwerper:

gcv WARNET
Beëdigd landmeter-expert
Marcel Van Mele (LAN 040290)
0475 63 86 94

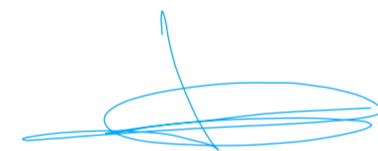

Aanvrager:

VOF Terinvest
Oude-Heerweg 82
9250 Waasmunster

kadastraal gekend:

Provincie: Oost-Vlaanderen
Gemeente: Gent
Kadastraal gekend: Gent 22ste afdeling - Gentbrugge 2de afdeling
Sectie B
76/K6, 76/L6 en 76/T7

datum: 23/09/2025

plan: 1/1

schaal: 1/200

PROFIEL 1-1'

Hoogteschaal: 1/200
Lengteschaal: 1/200

geen reliëfwijzigingen

ref. vlak = 5.00

hoogte gemeten	7.72	7.72	7.74	7.81
tussenafstand	2.57	3.02	6.71	

PROFIEL 2-2'


Hoogteschaal: 1/200
Lengteschaal: 1/200

geen reliëfwijzigingen


ref. vlak = 5.00

hoogte gemeten	7.77	7.72	7.74	7.72	7.73	7.78	7.61	7.57	7.62	7.57	7.64	7.72
tussenafstand		10.20	12.73	5.26	6.14	8.94	3.77	0.26	1.78	1.93	1.99	0.14

— bestaand gabarit
— nieuw gabarit

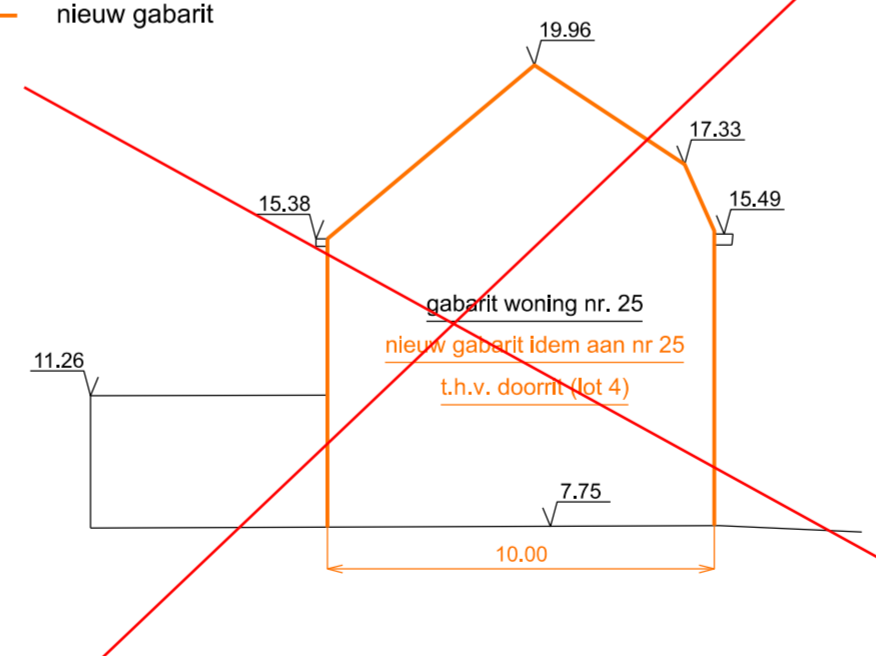

maximaal nieuw gabarit lot 1 en 2 en 3, incl overkapping lot 4

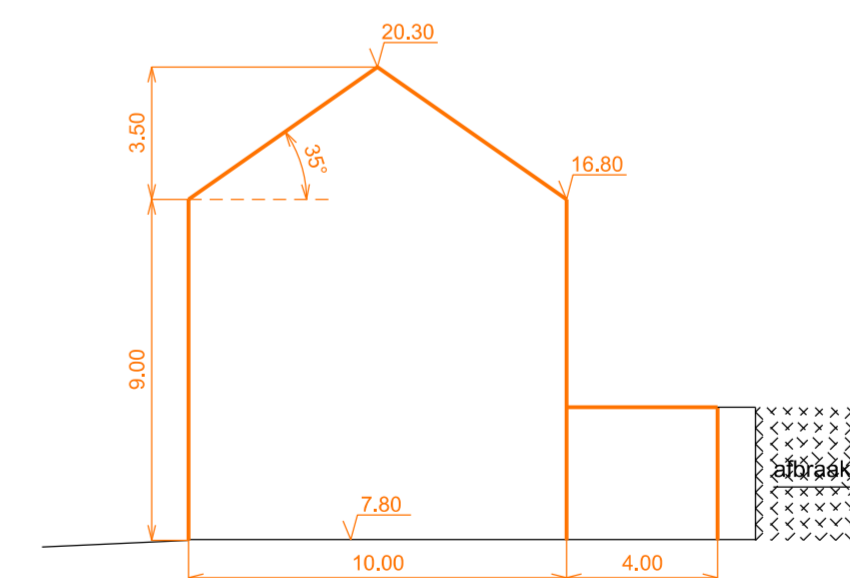

**ZIE BIJZONDERE
VOORWAARDE(N)**