


7 Typeverdieping

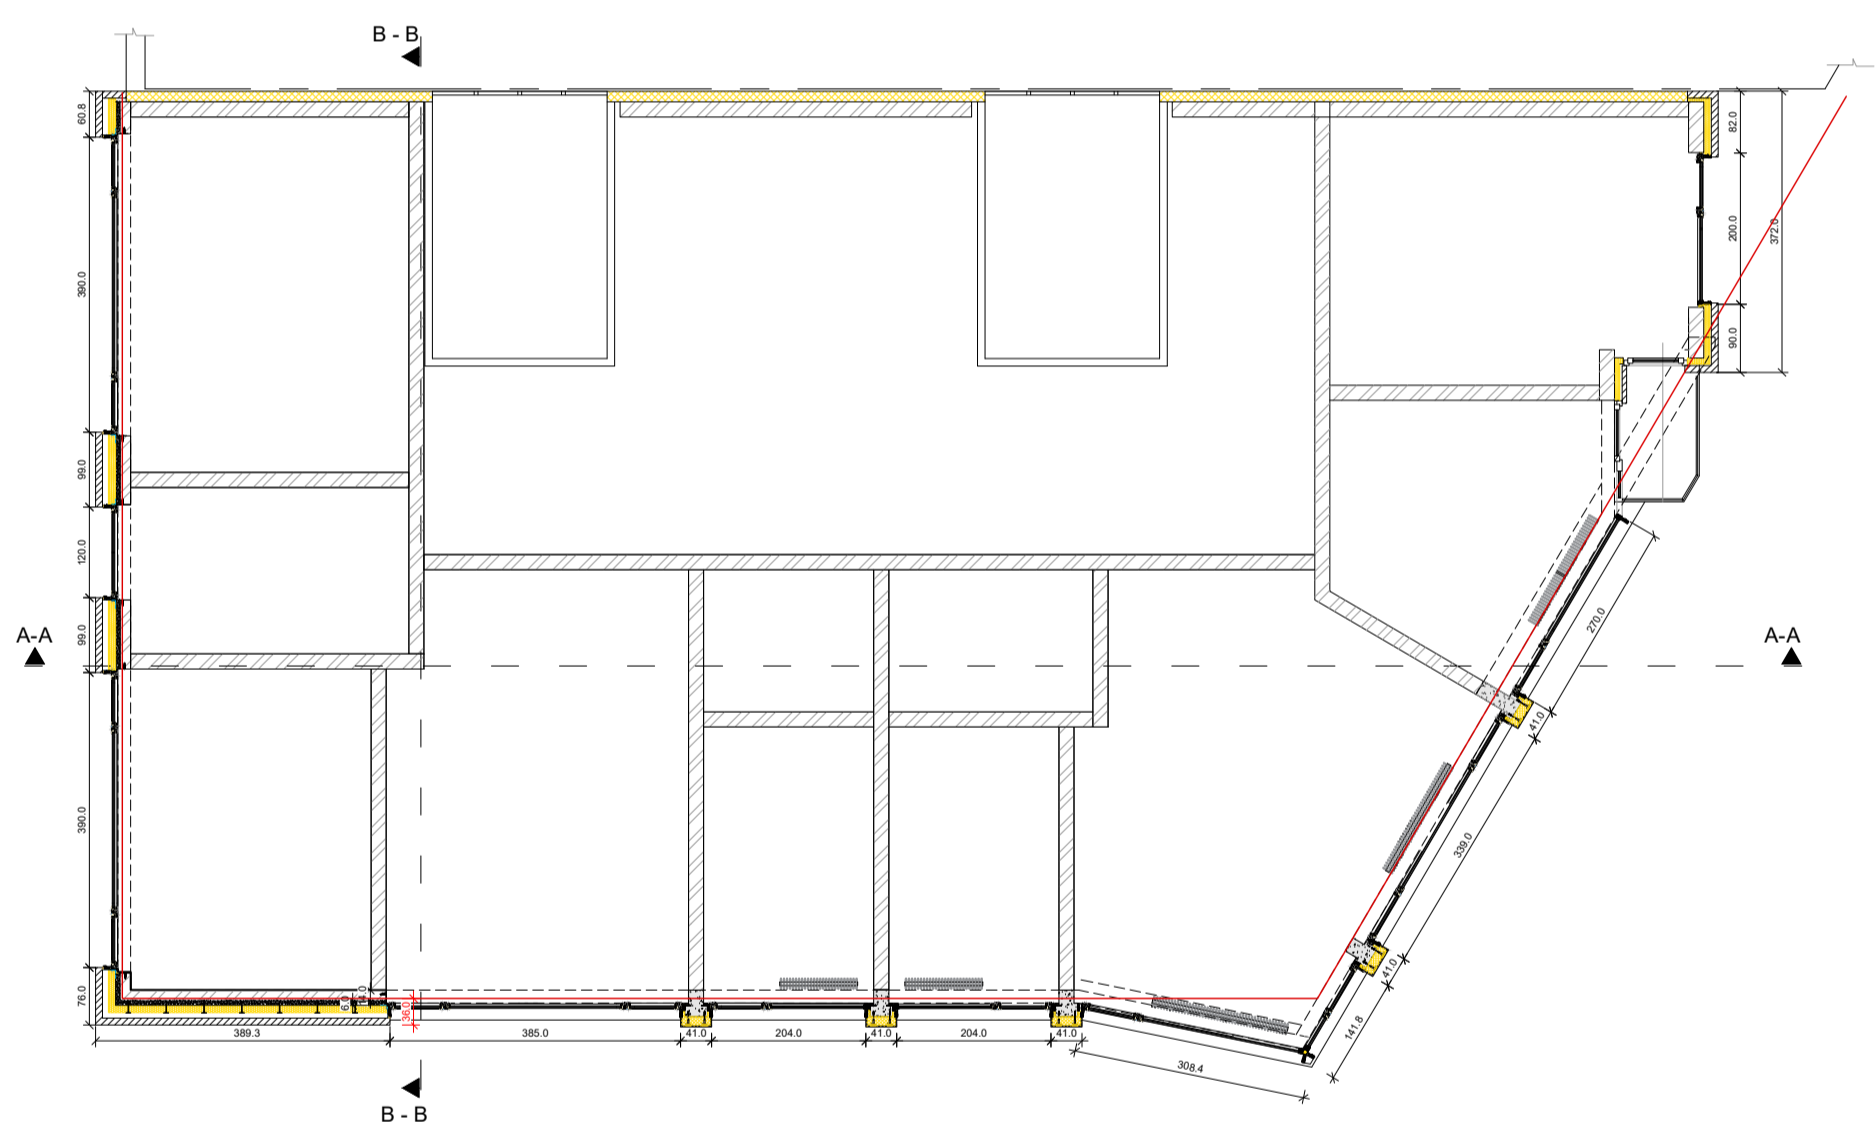

**ZIE BIJZONDERE  
VOORWAARDE(N)**

Legende	
	Dragend metselwerk
	Facade - Aanzicht
	Facade - Doorsnede
	Betonnen draagconstructie
	Dekvloer
	Resol hardschuim isolatie
	EPS isolatie
	Rooilijn

 gevelrenovatie STUDIEBUREAU	Res. Westrode	12
	Grondplan	
Tekenaar : MS/SD	Typeverdieping	
Schaal : 1/100	Nieuwe toestand	
Formaat : A2	Datum : 11/03/2026	Revisie: 2
<small>Belangrijke informatie: Deze tekening is eigendom van Studiebureau ABG en is strikt vertrouwelijk. Het is niet toegestaan deze tekening te verspreiden, reproduceren of te delen zonder voorafgaande schriftelijke toestemming van Studiebureau ABG. Alle afmetingen en details moeten door de aannemer op locatie gecontroleerd worden vóór aanvang van de werkzaamheden. Eventuele afwijkingen of onduidelijkheden dienen onmiddellijk te worden gemeld aan Studiebureau ABG voor verdere instructies. STUDBUREAU ABG Engelse Wandeling 2F7L, 8500 Kortrijk, BE0458.062.326, Mail: info@abg.be, Tel: 058 50 20 41</small>		