



ZIE BIJZONDERE  
VOORWAARDE(N)


ZIJ AAN ZICHT LINKS

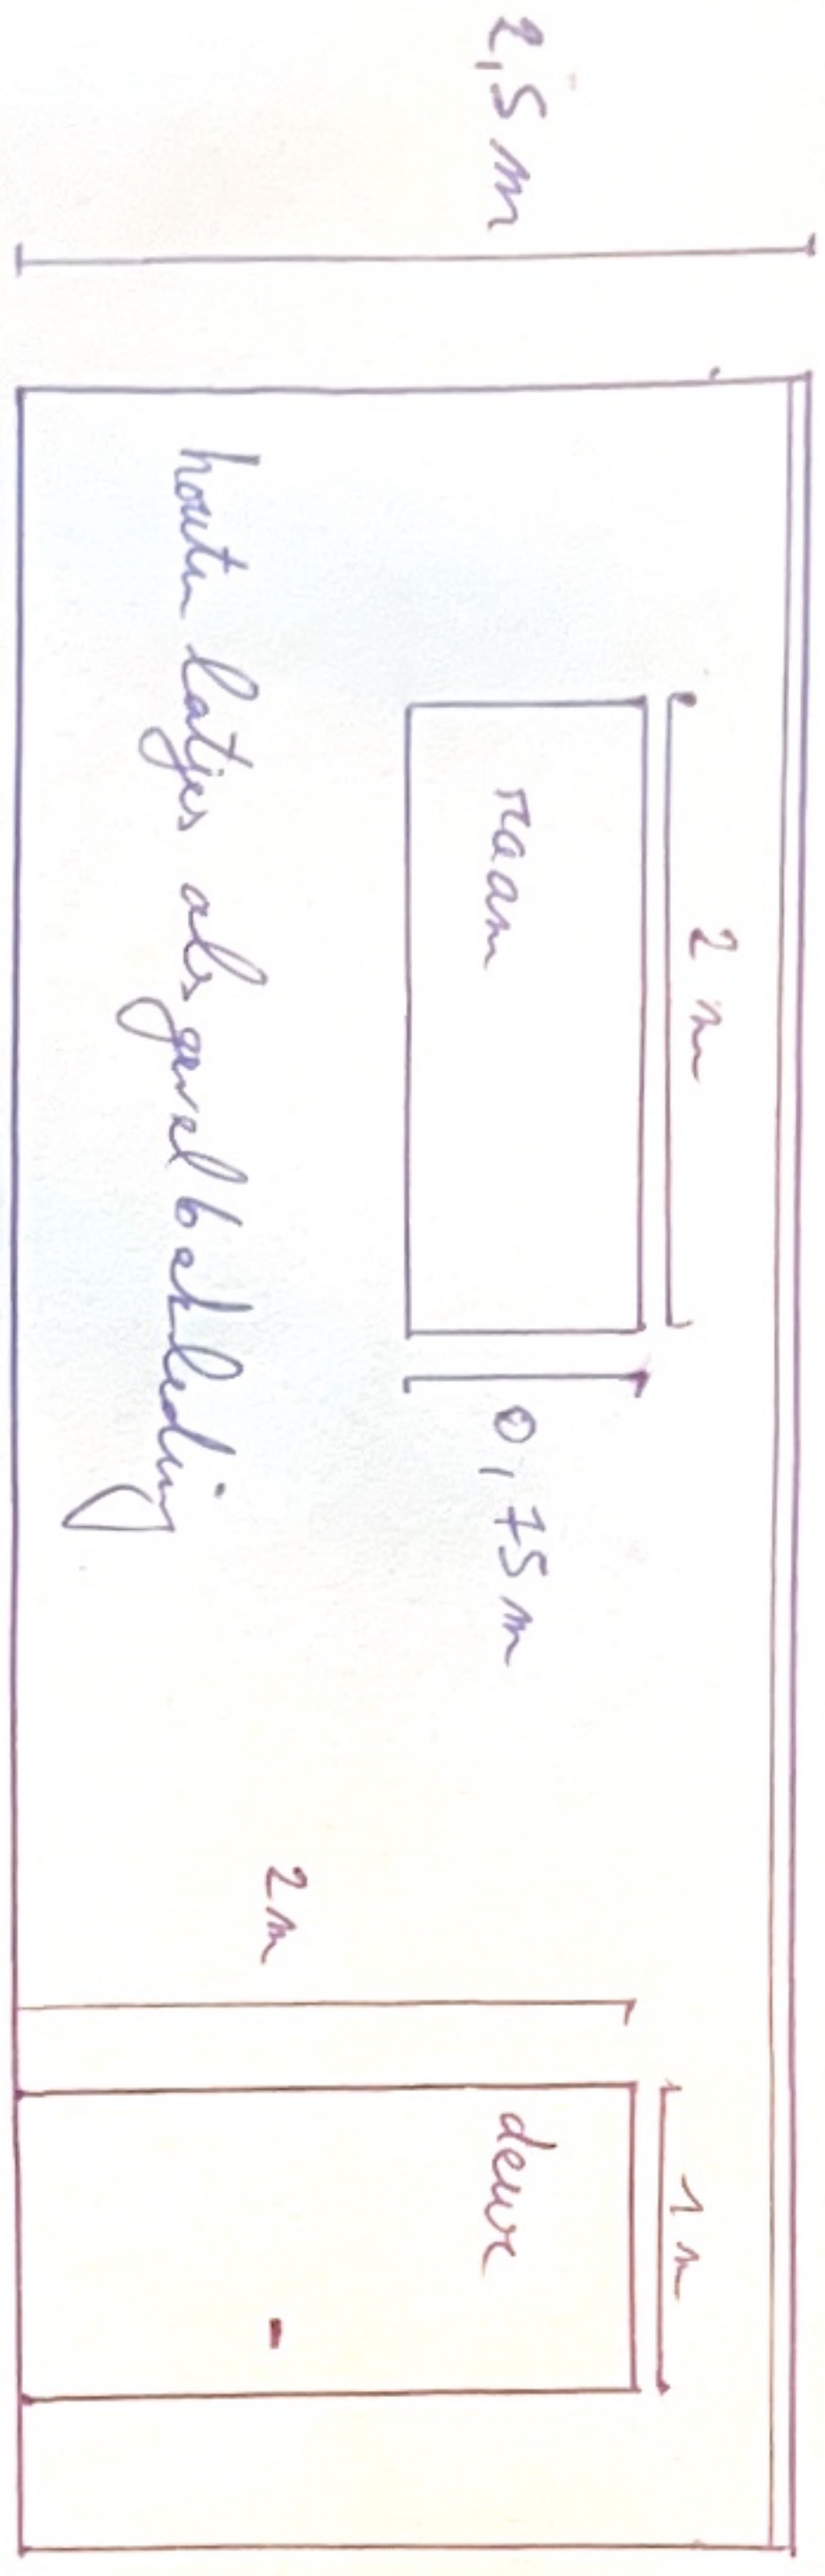


VOOR AAN ZICHT

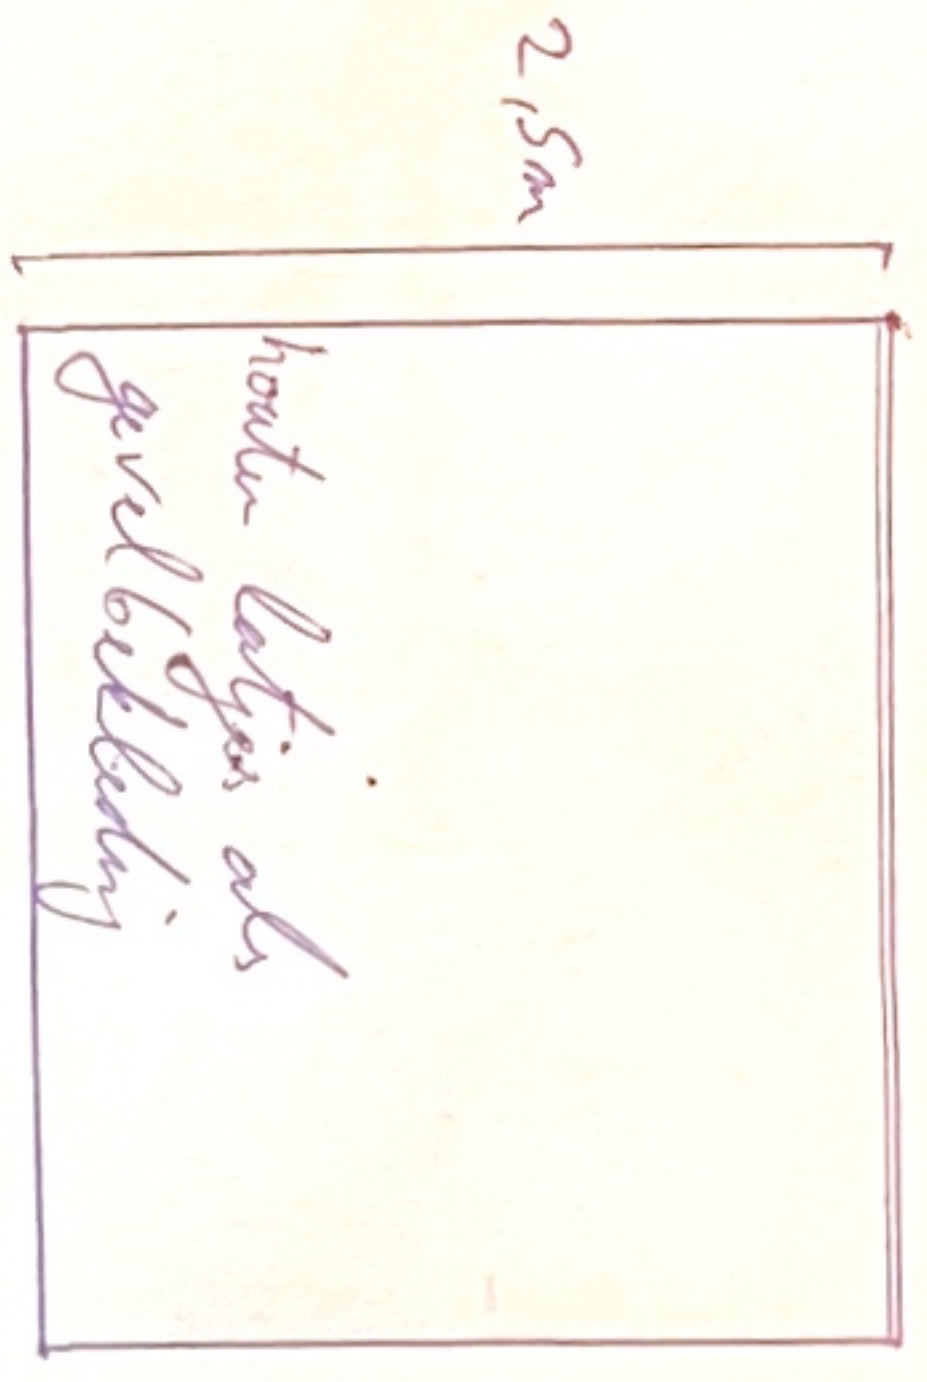

2,5 m

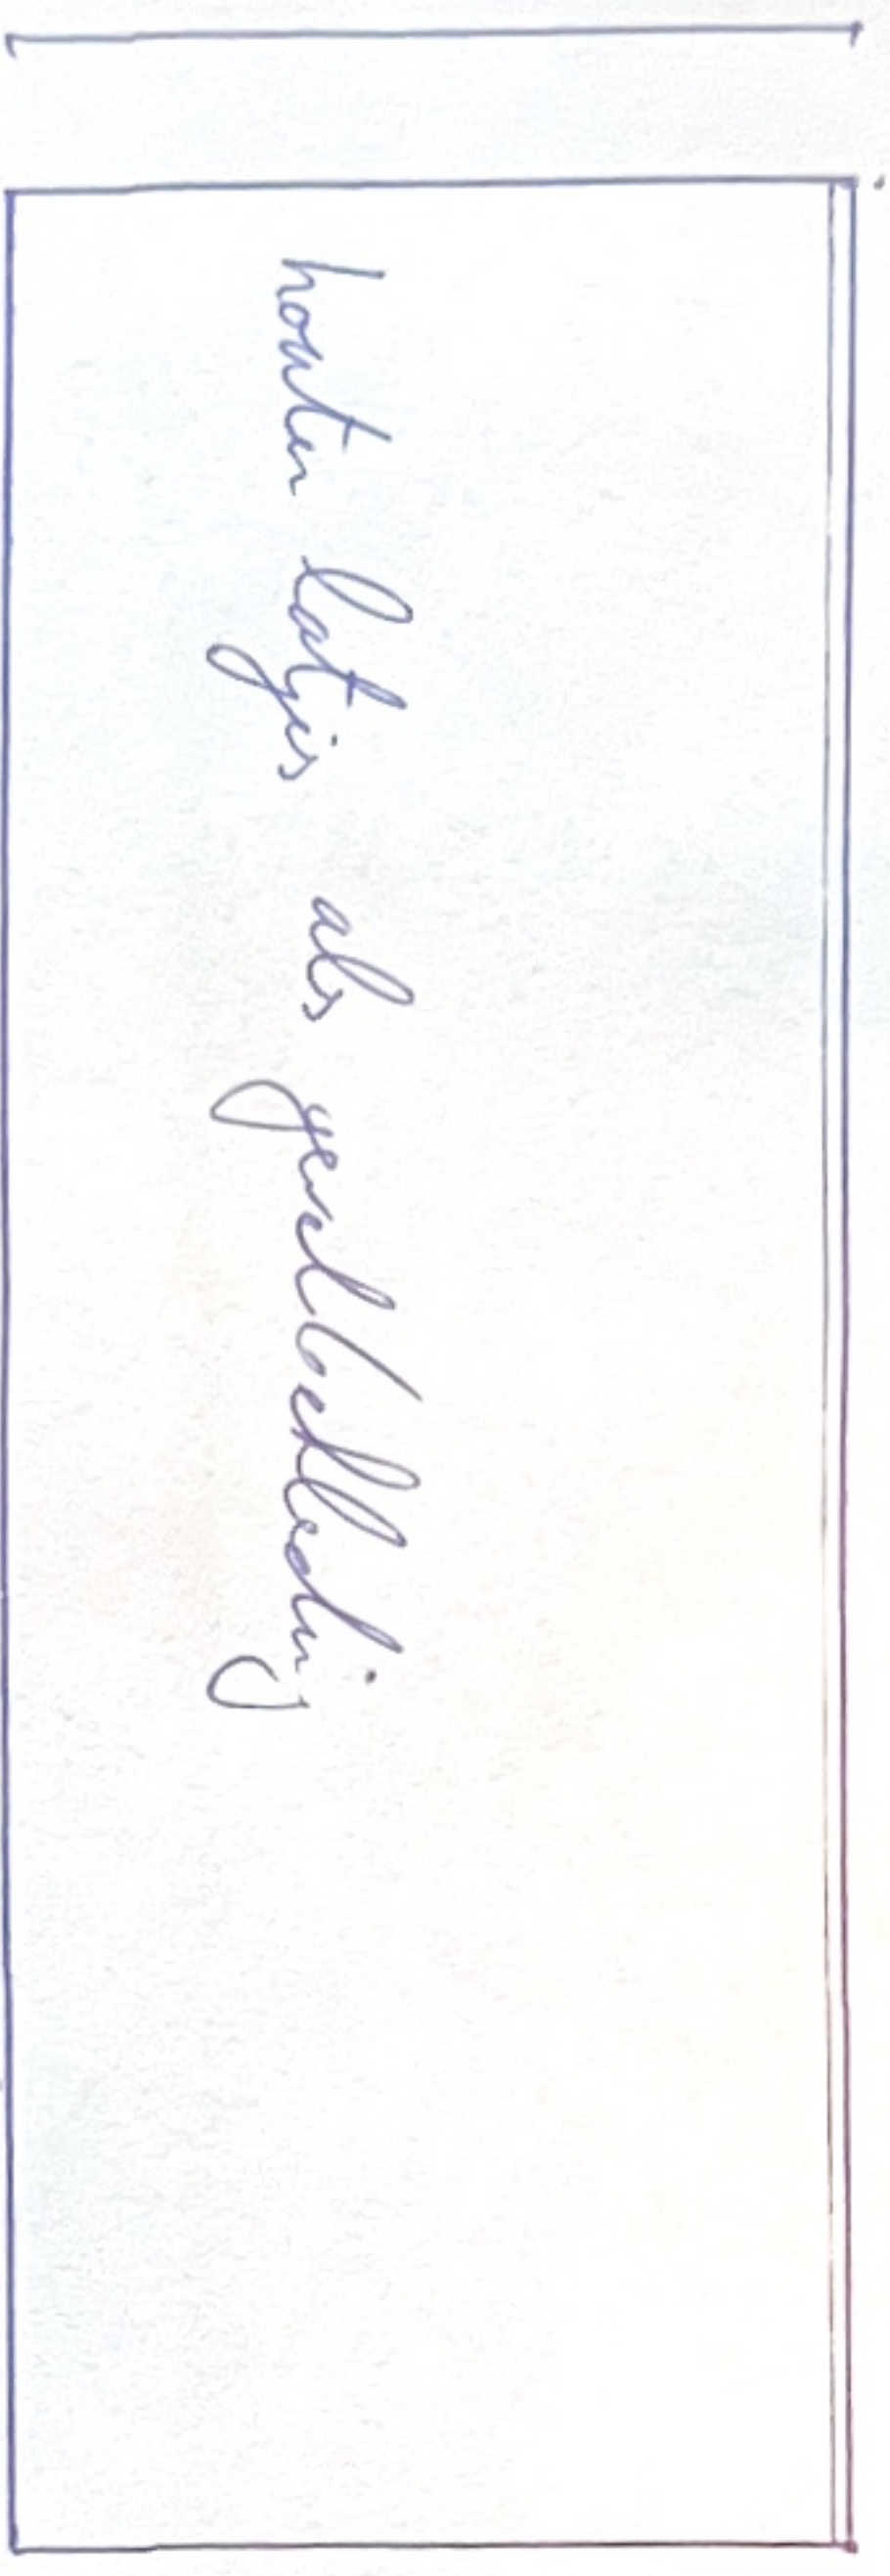

2,5 m

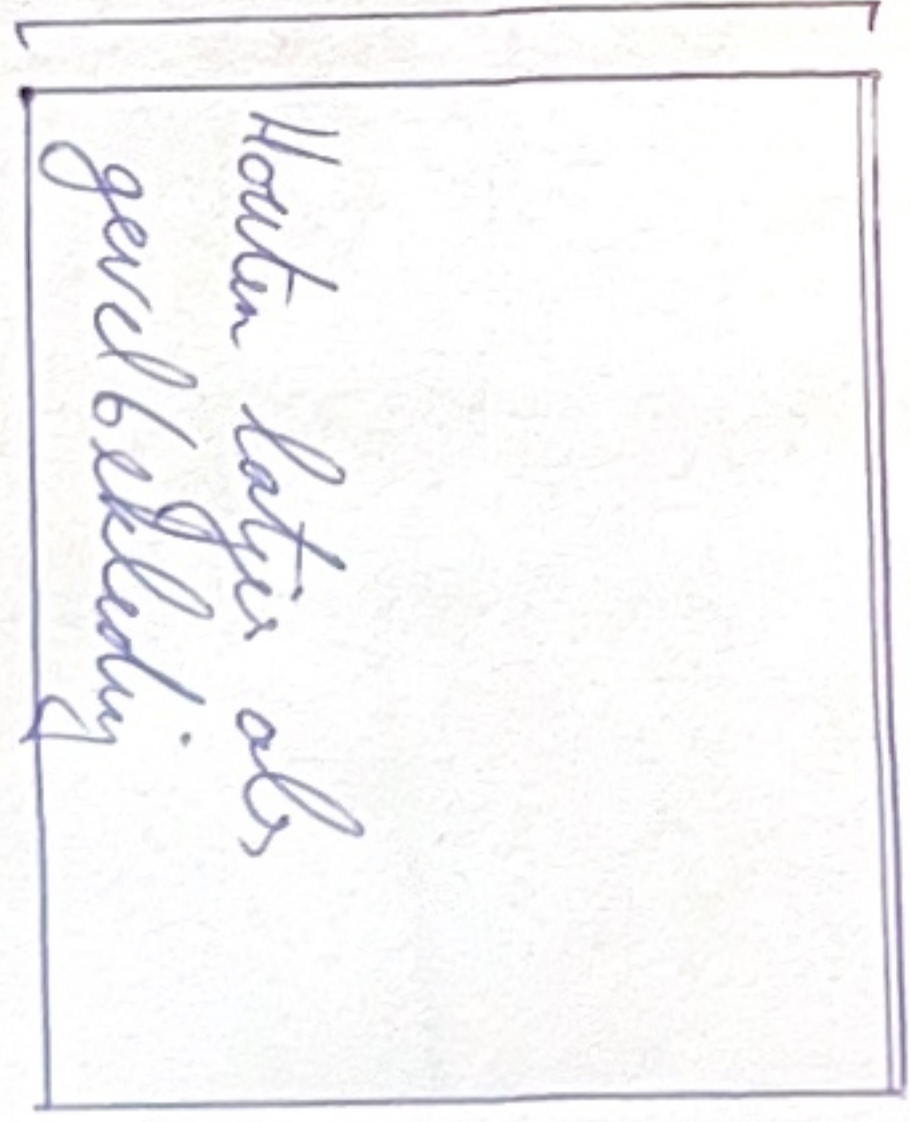

ZIJ AAN ZICHT RECHTS

TOESTAND NIEUW  
SCHAAAL 1:50

achter AAN ZICHT