


ZIE BIJZONDERE  
VOORWAARDE(N)

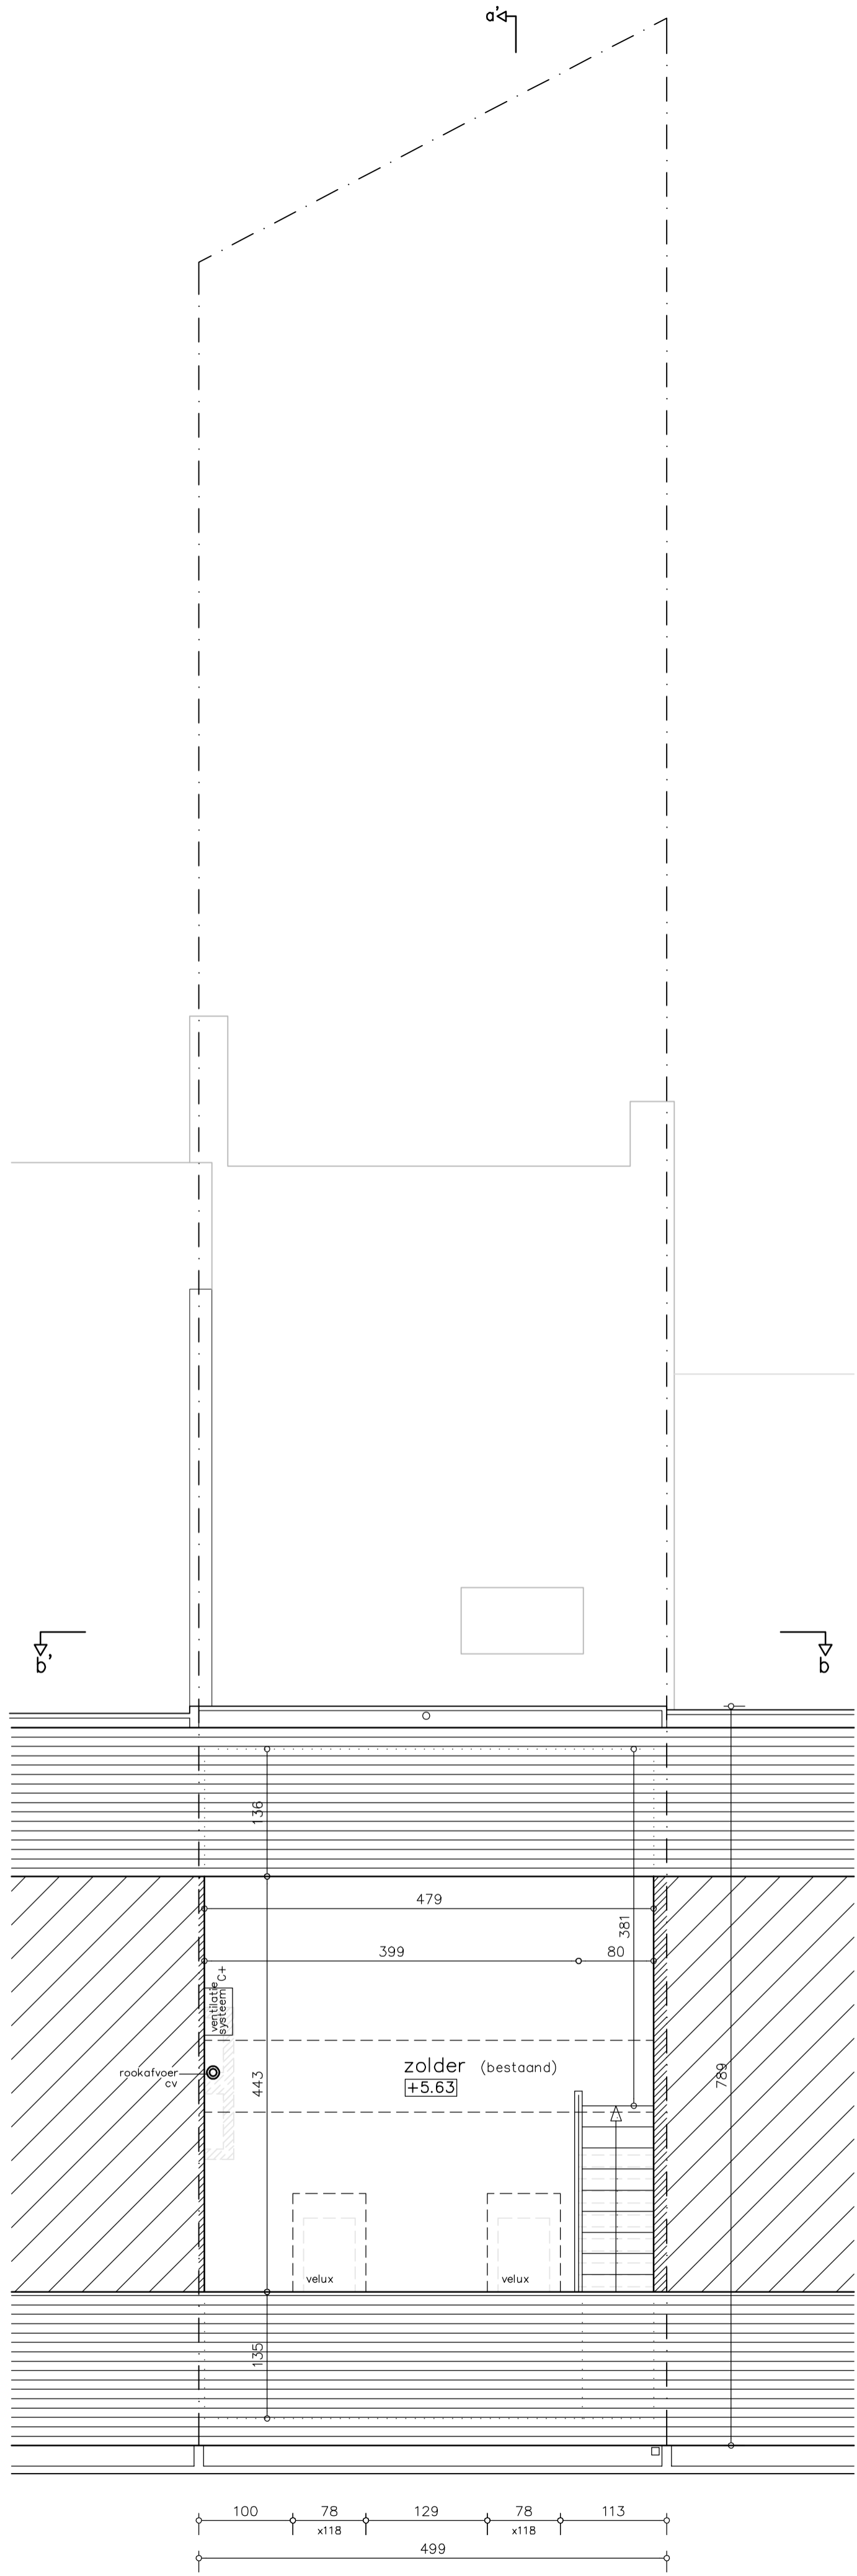

plan verdieping 2

nieuwe toestand



schaal 1 : 50  
0 50 100 150 200  
afmetingen in cm