


ZIE BIJZONDERE
VOORWAARDE(N)

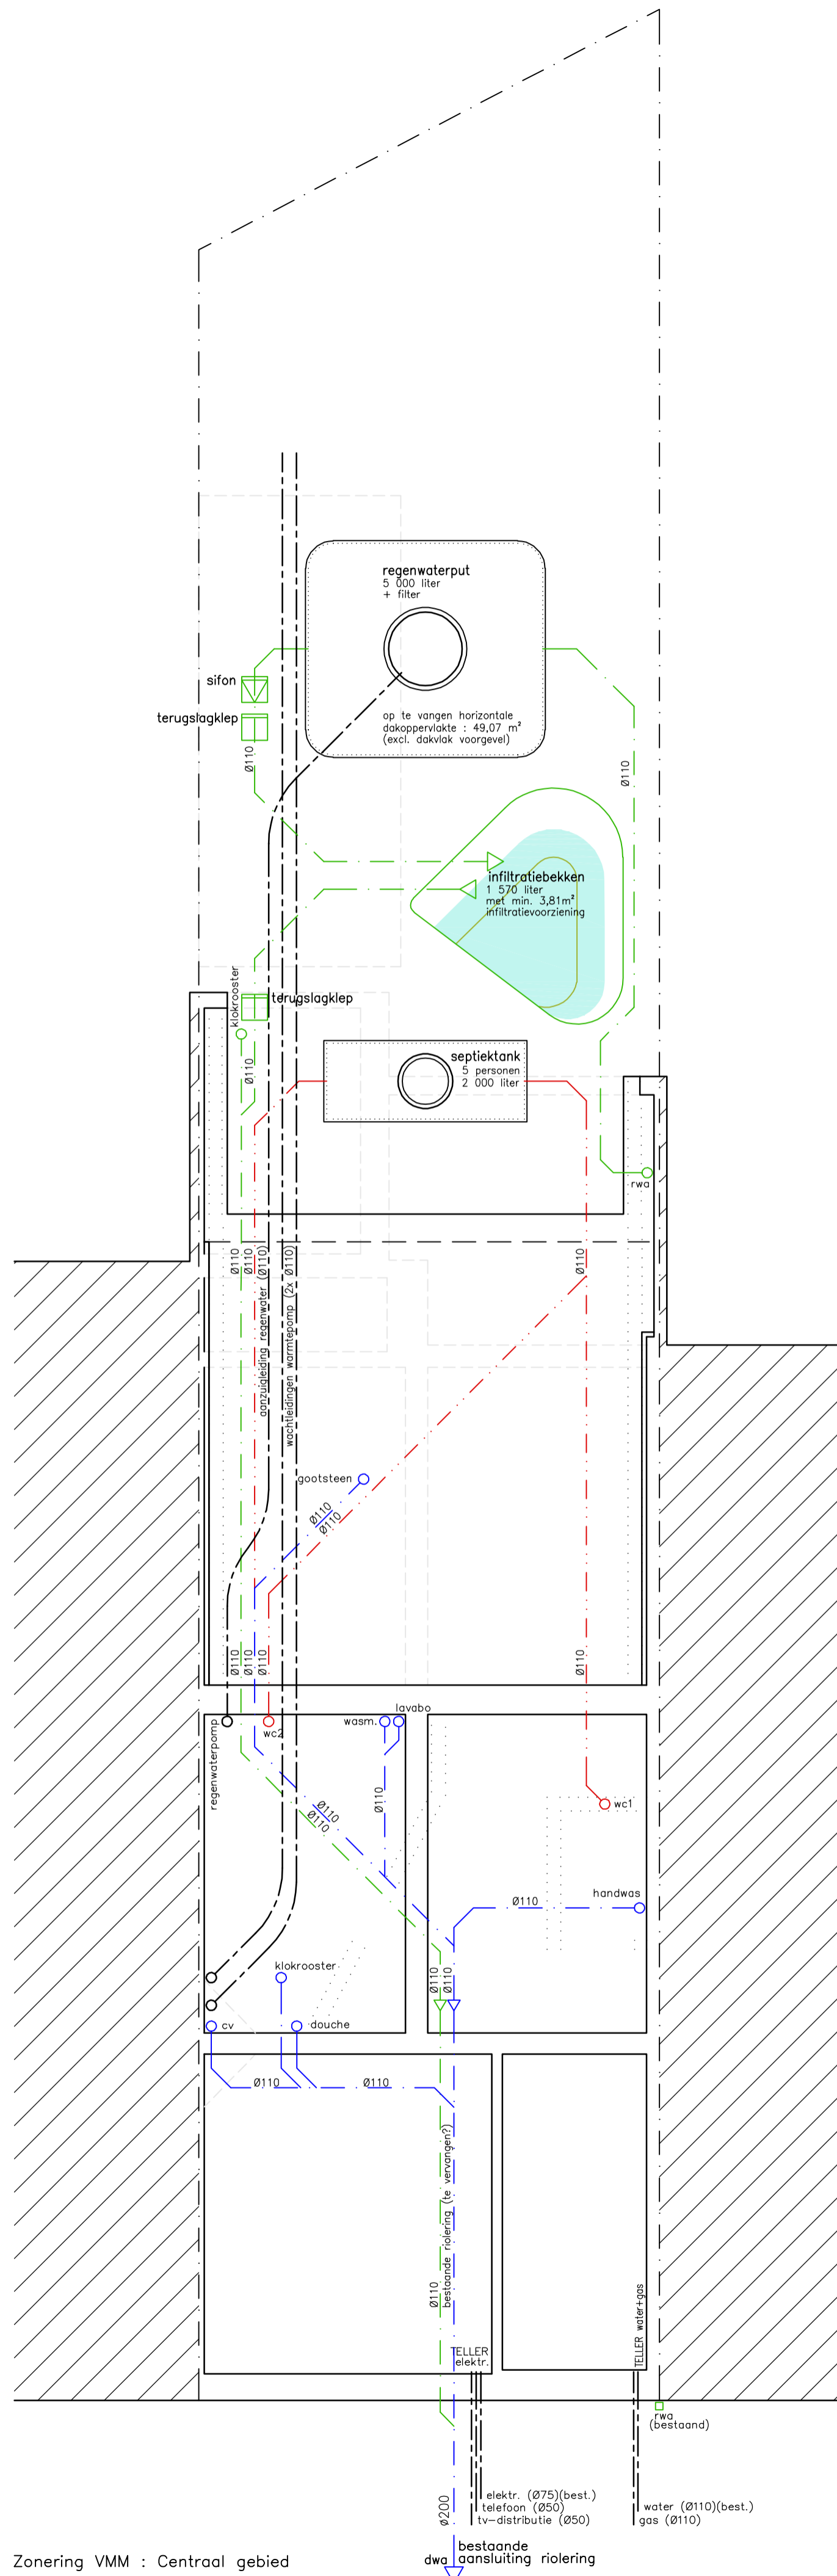


Zonering VMM : Centraal gebied


bestaande aansluiting riolering
dwa

plan fundering/riolering

nieuwe toestand

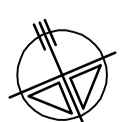

schaal 1 : 50

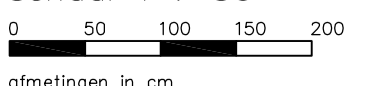

afmetingen in cm