



**ZIE BIJZONDERE
VOORWAARDE(N)**

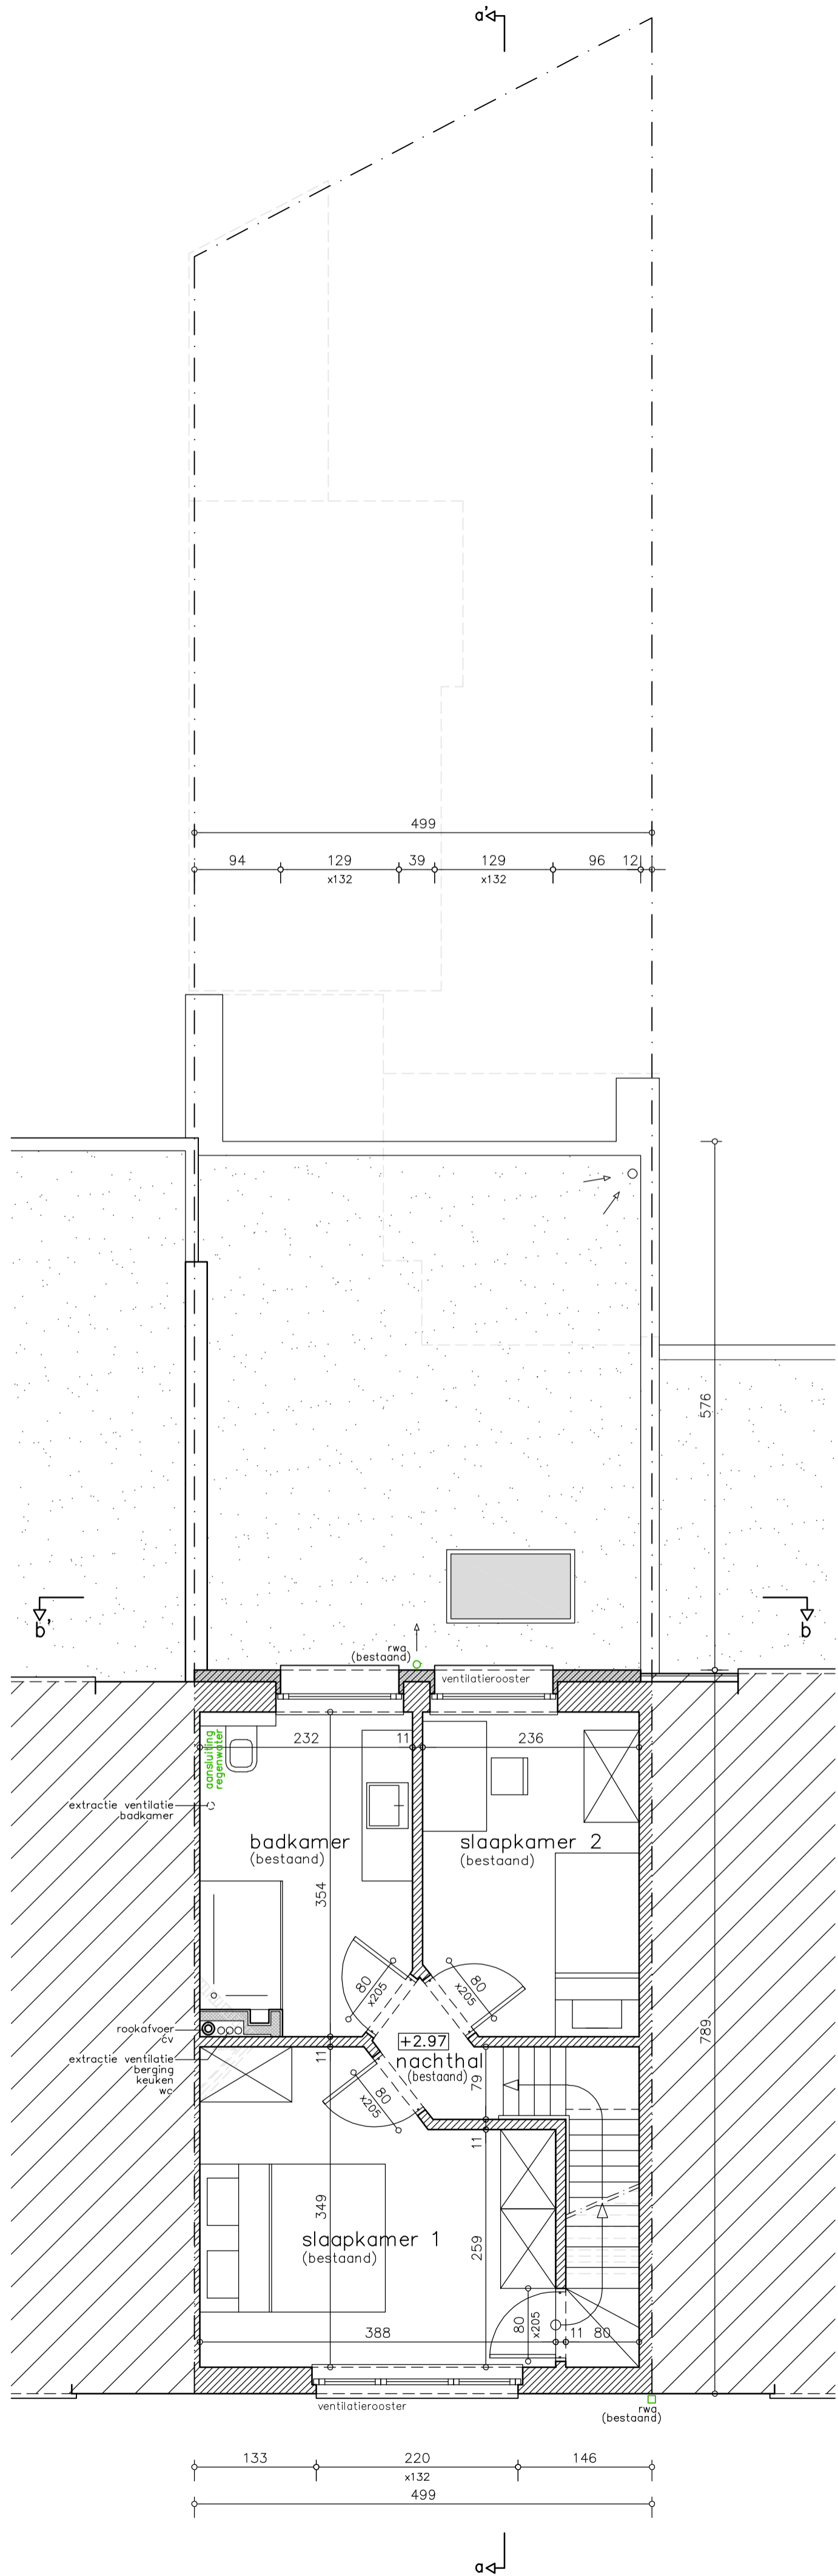

plan verdieping 1

nieuwe toestand

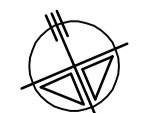

schaal 1 : 50
0 50 100 150 200
afmetingen in cm