


**ZIE BIJZONDERE
VOORWAARDE(N)**

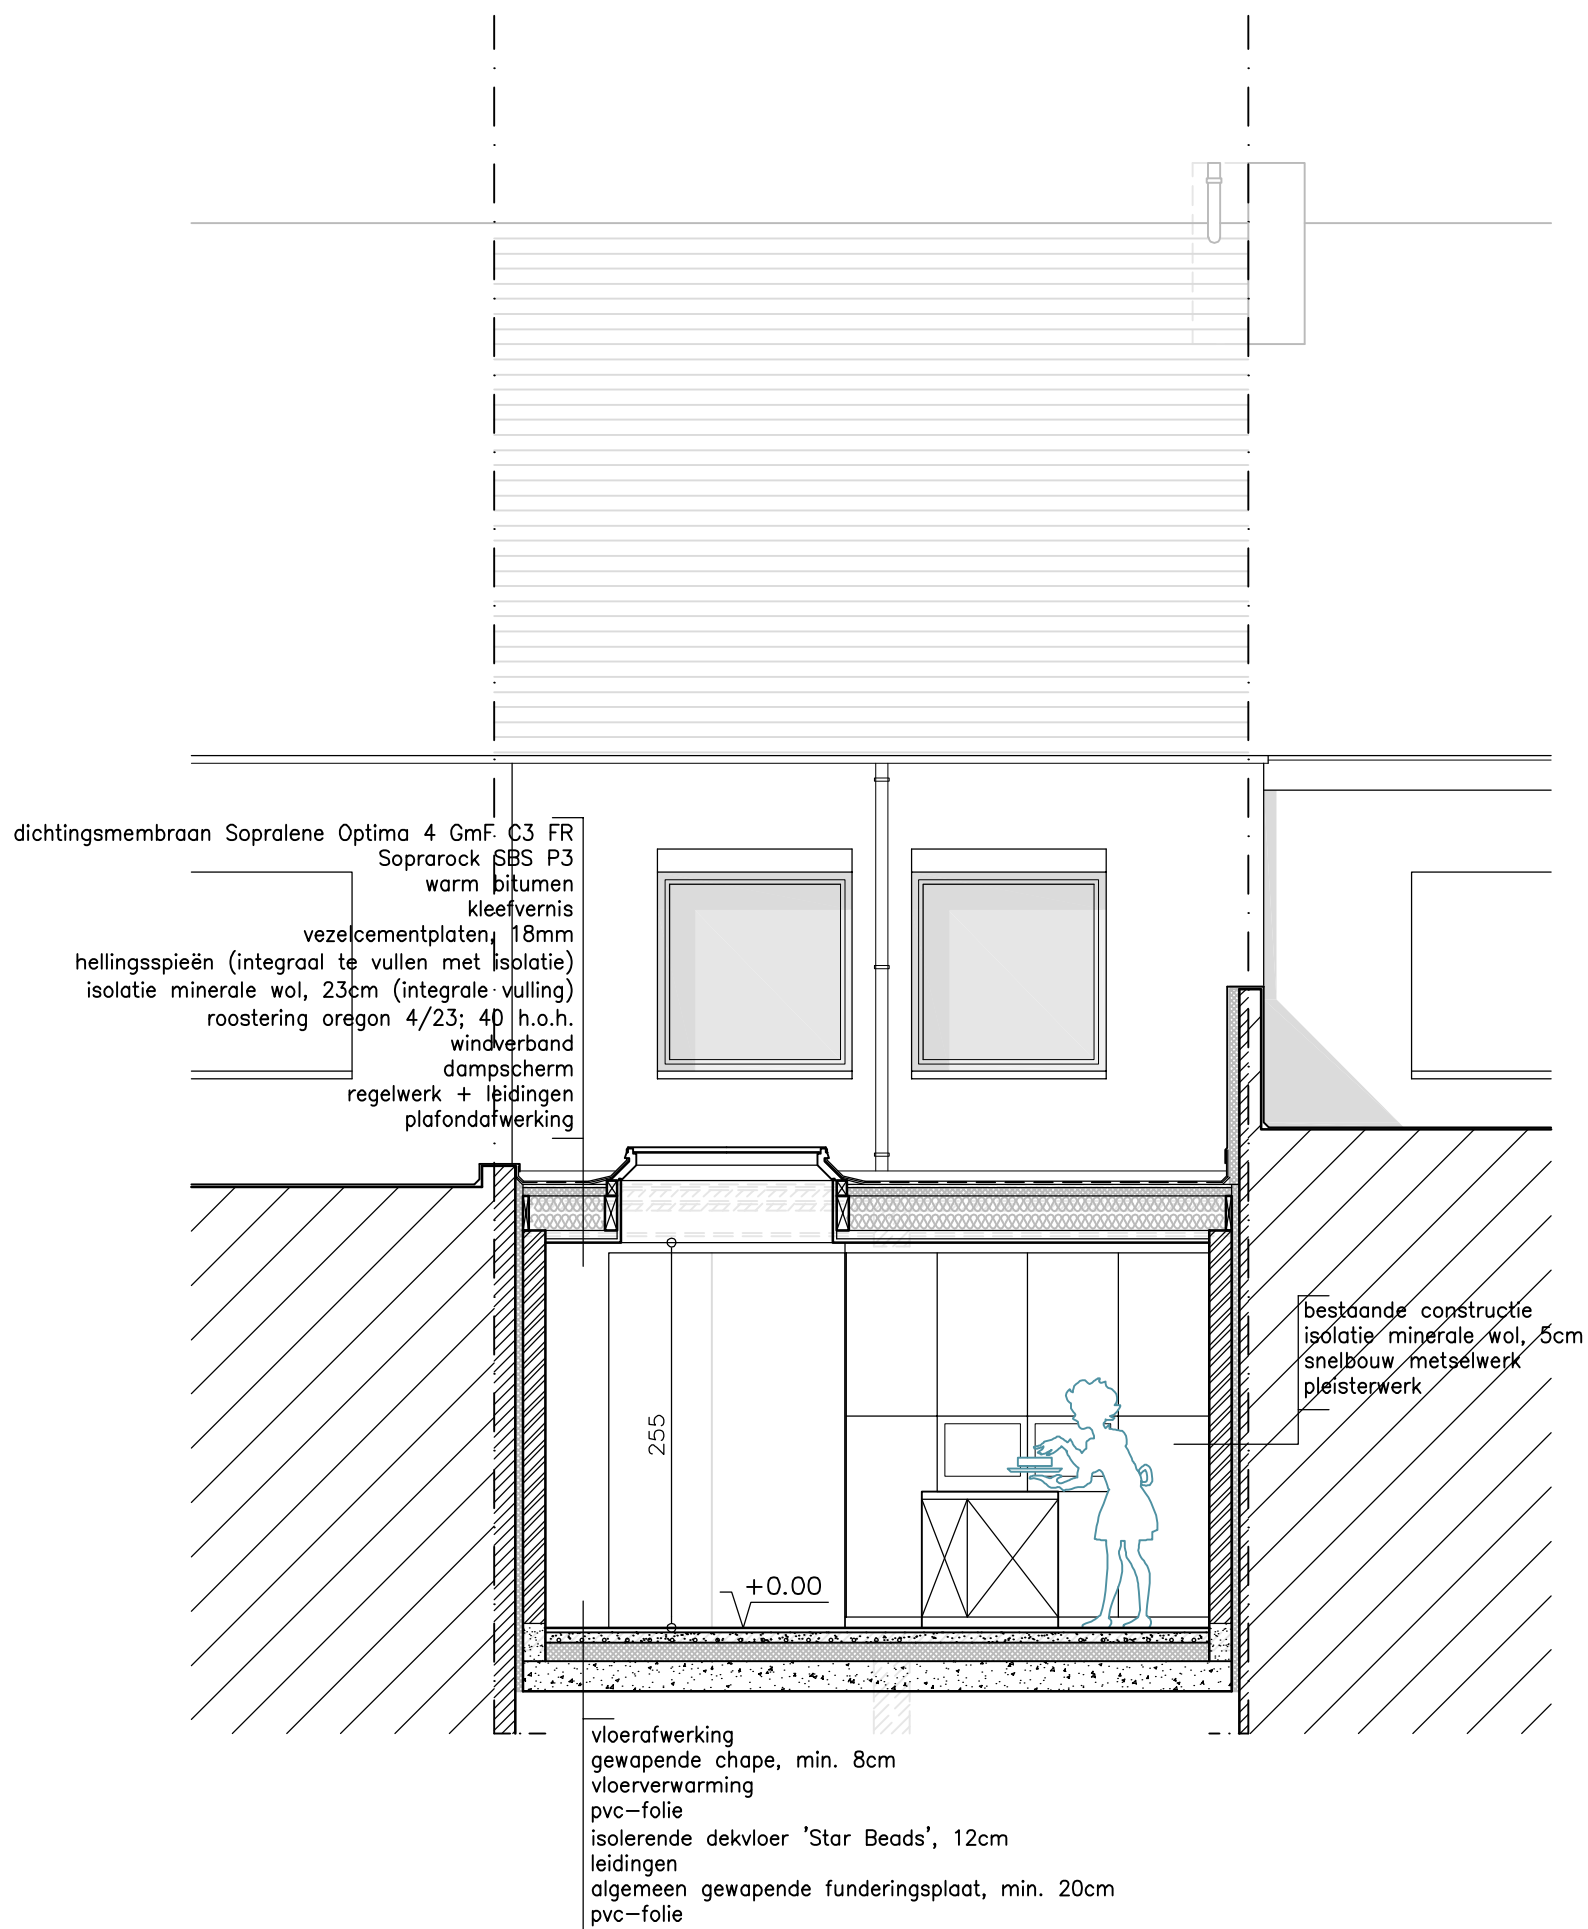

doorsnede bb'

nieuwe toestand

schaal 1 : 50

0 50 100 150 200

afmetingen in cm