


terreinprofiel bb'

bestaande toestand
 approxmatieve hoogtelijnen

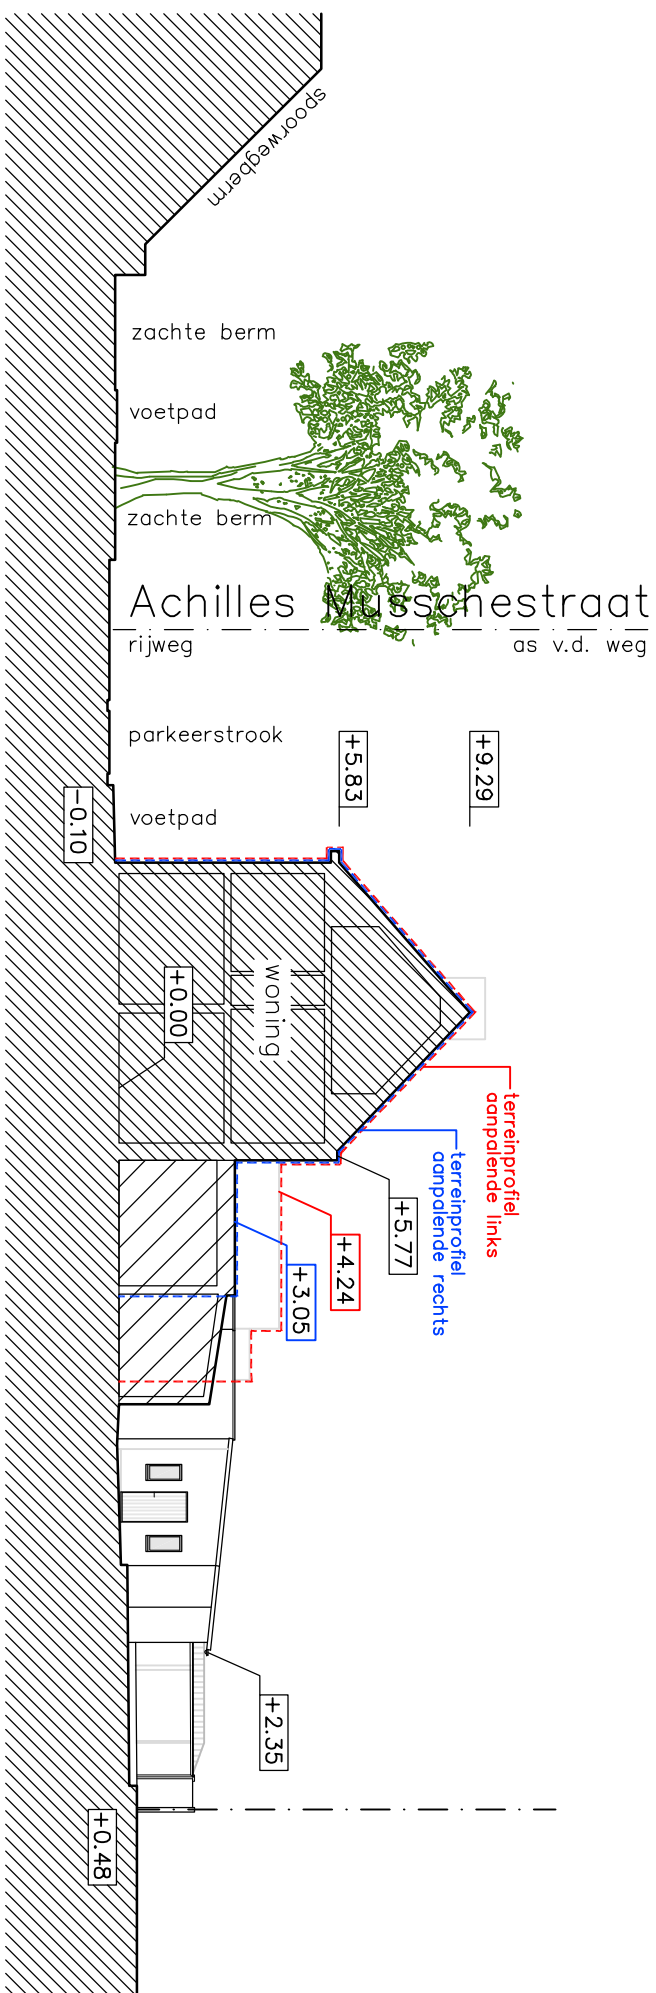

schaal 1 : 200

