


**ZIE BIJZONDERE
VOORWAARDE(N)**

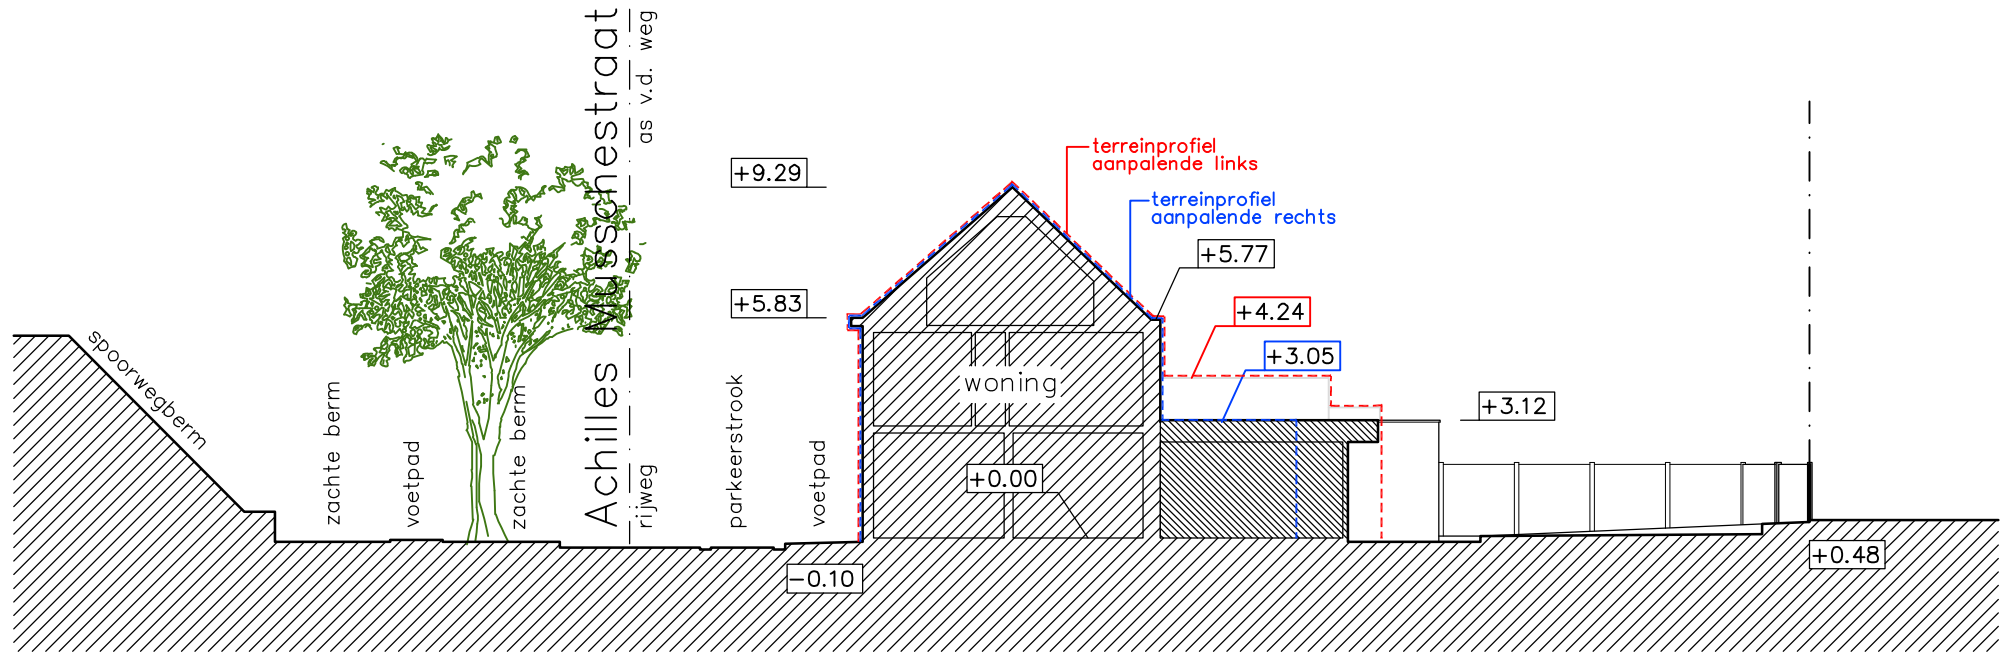


terreinprofiel bb'

nieuwe toestand

approximatieve hoogtepeilen
bestaande hoogtepeilen te behouden

schaal 1 : 200

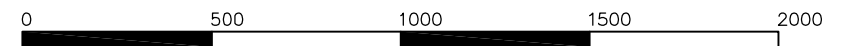

afmetingen in cm